



**SANITÁRIO PNE INFANTIL**  
ESCALA 1/25

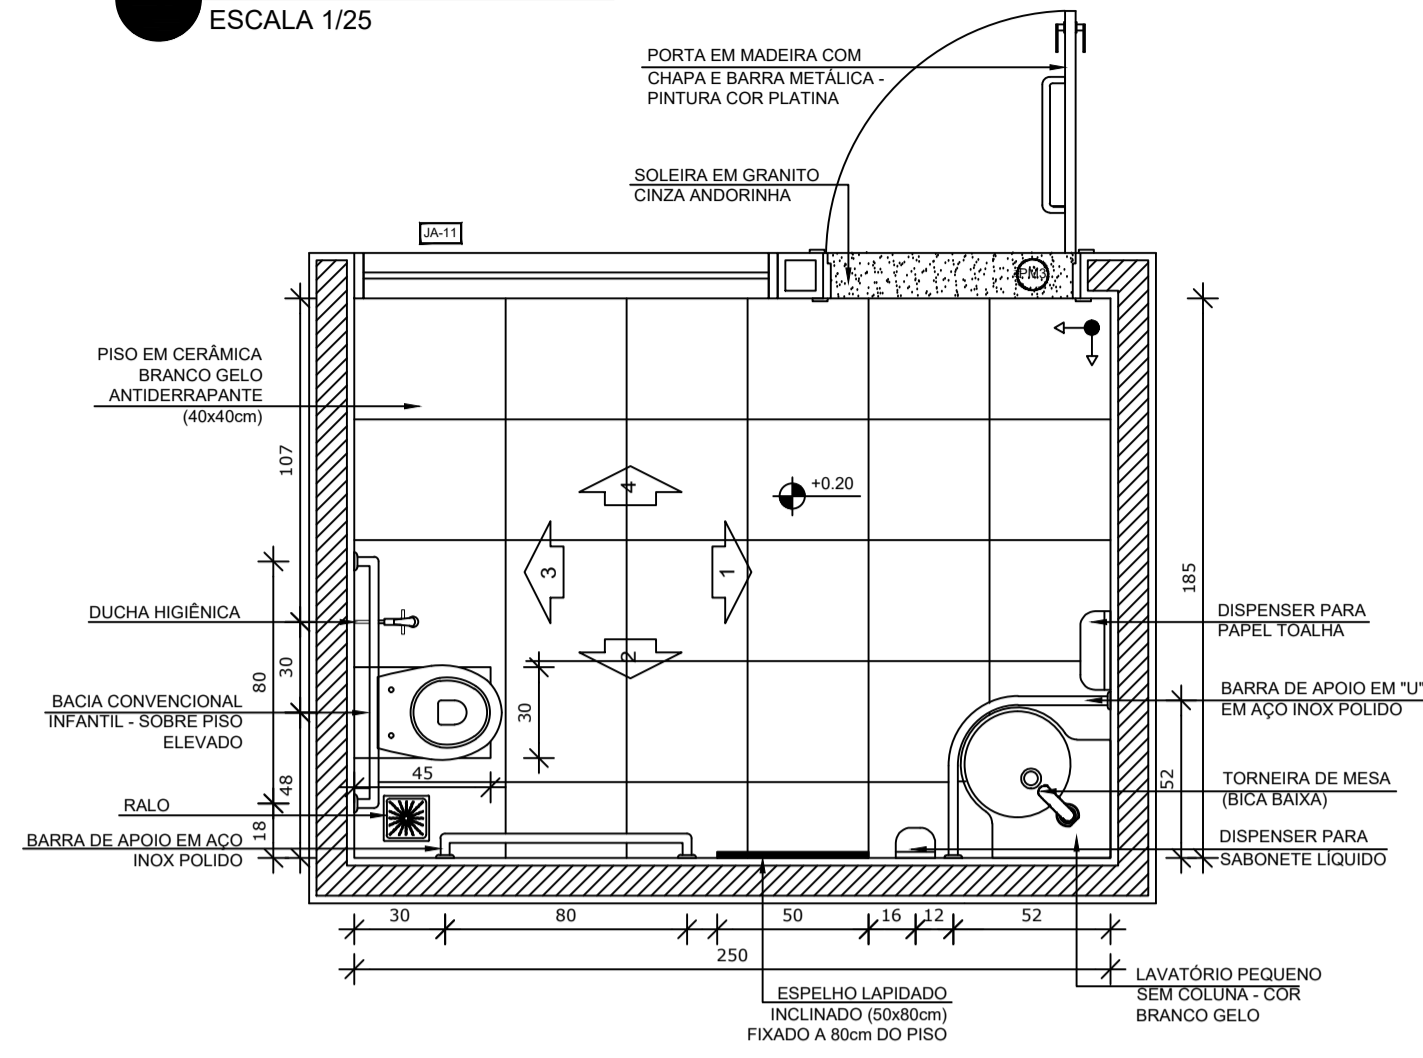

PLANTA BAIXA

**SANITÁRIOS PNE ADULTO FEM. E MASC.**  
ESCALA 1/25

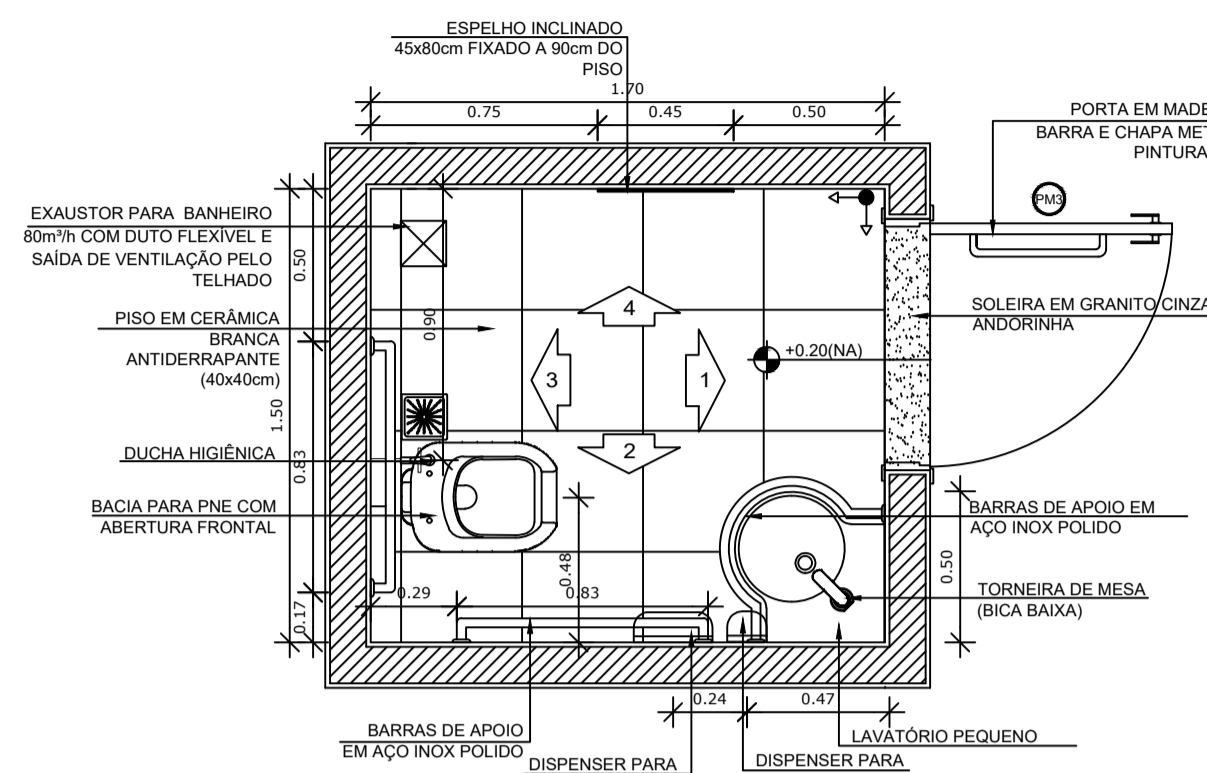


PLANTA BAIXA

NOTAS  
- MEDIDAS E NÍVEIS EM METROS;  
- VERIFICAR POSIÇÃO EXATA DOS PILARES NO PROJETO ESTRUTURAL;  
- VERIFICAR DETALHES CONSTRUTIVOS PERTINENTES NAS PRANCHAS DE DETALHAMENTO;  
- EM CASO DE CONFLITO DE INFORMAÇÕES ENTRE O PROJETO GRÁFICO E O MEMORIAL DESCRITIVO, PREVALECE A INFORMAÇÃO CONTIDA NOS DESENHOS;  
- ALTERAÇÕES NESTE PROJETO SOMENTE COM AUTORIZAÇÃO EXPRESSA DO FNDE


REFERÊNCIAS:  
- PLANILHA DE QUANTITATIVOS;  
- MEMORIAL DESCRITIVO E ESPECIFICAÇÕES TÉCNICAS

LEGENDA:


	INDICAÇÃO NÍVEIS PLANTA E CORTE		INDICAÇÃO DE VISTAS
	INDICAÇÃO DE CORTES		ESPECIFICAÇÕES DE MATERIAIS
	INDICAÇÃO DE FACHADAS		INDICAÇÃO DE EIXOS
	INDICAÇÃO DE PORTAS E JANELAS		INDICAÇÃO DE ELEMENTOS (BANCADAS, FRATEIRAS E ETG.)

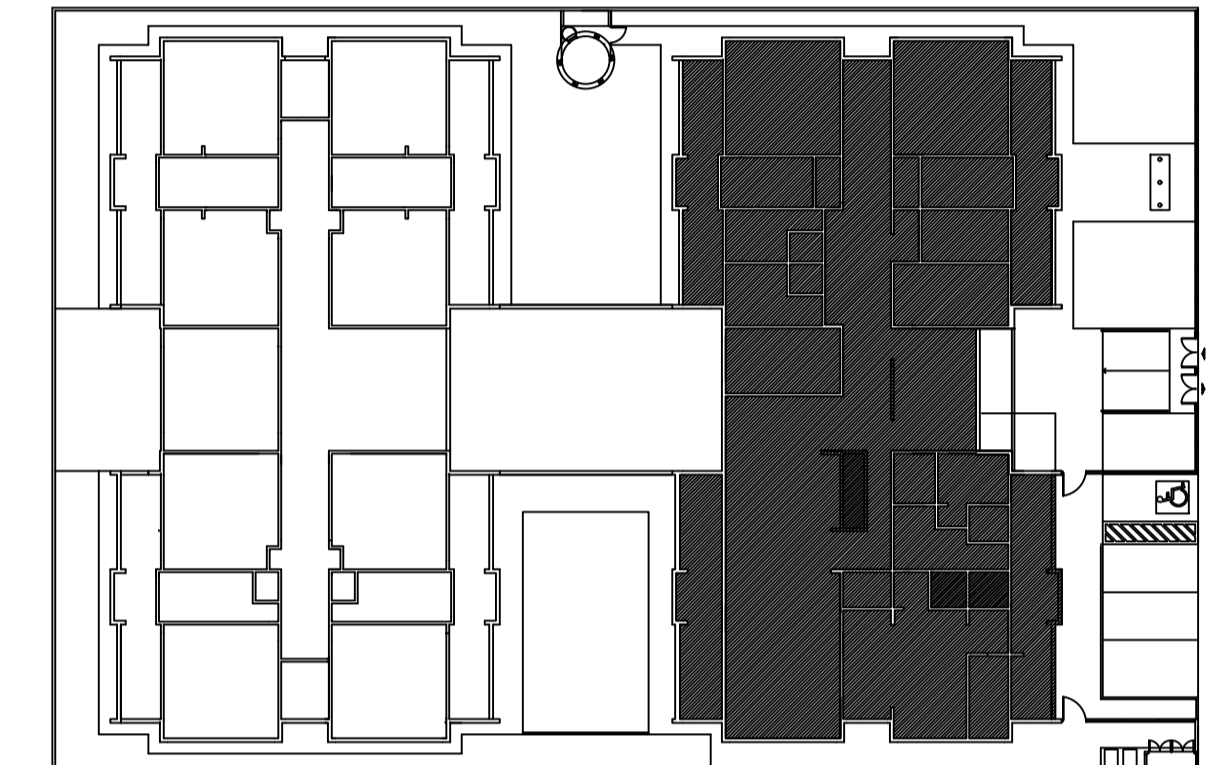


CROQUI DE REFERÊNCIA

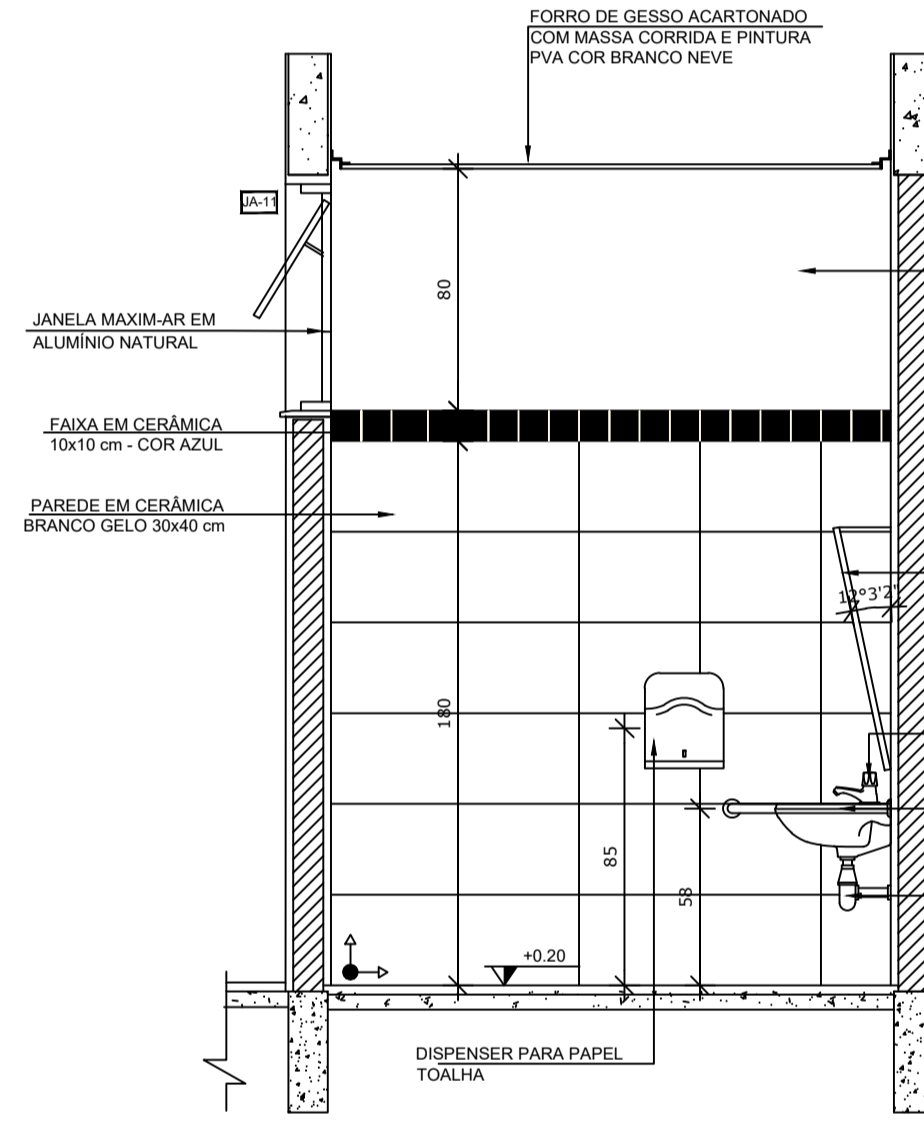


VISTA 1

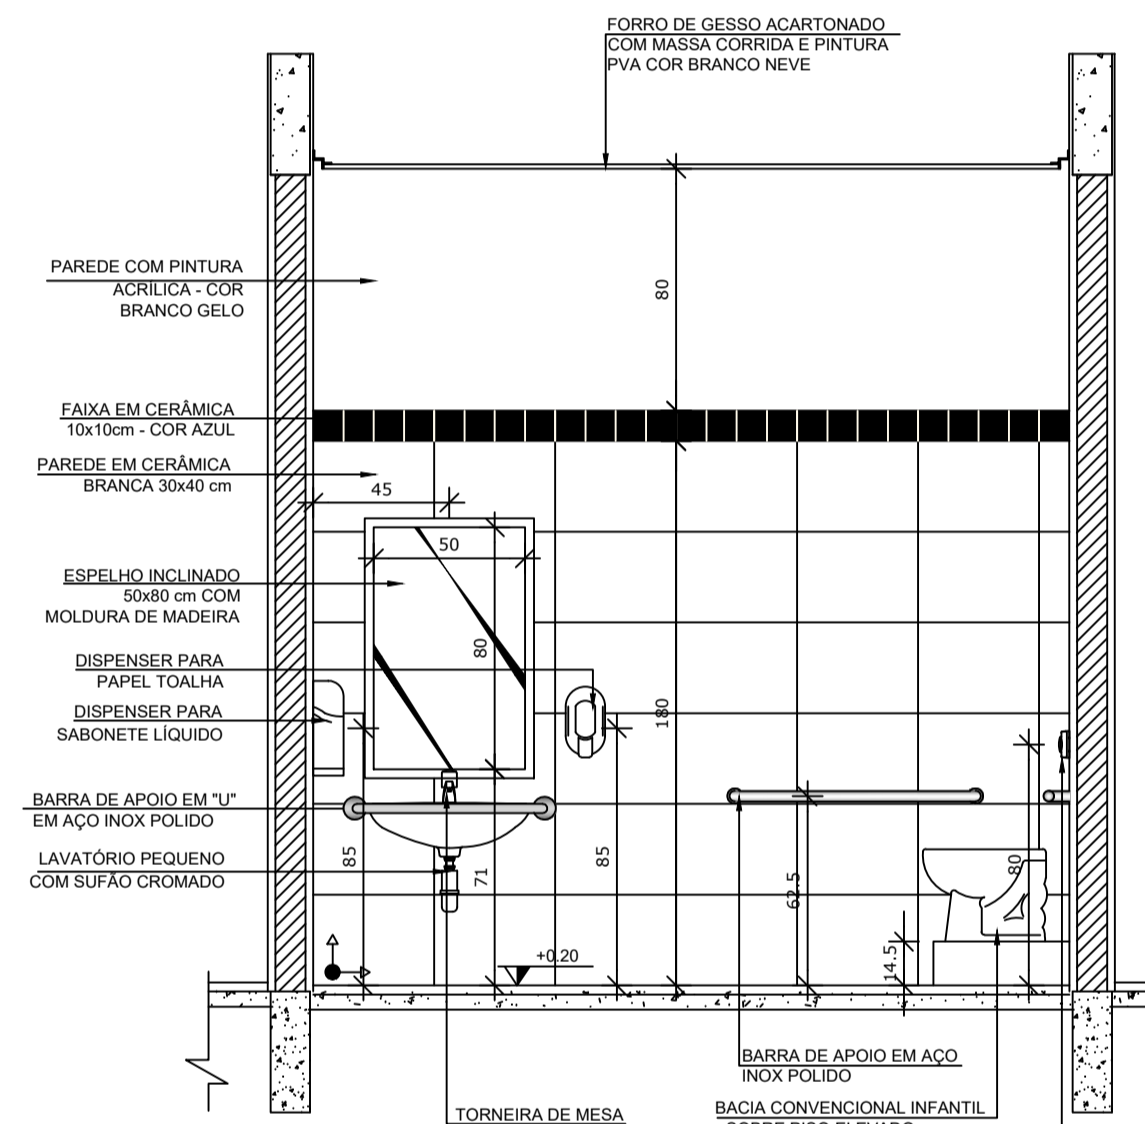


VISTA 2

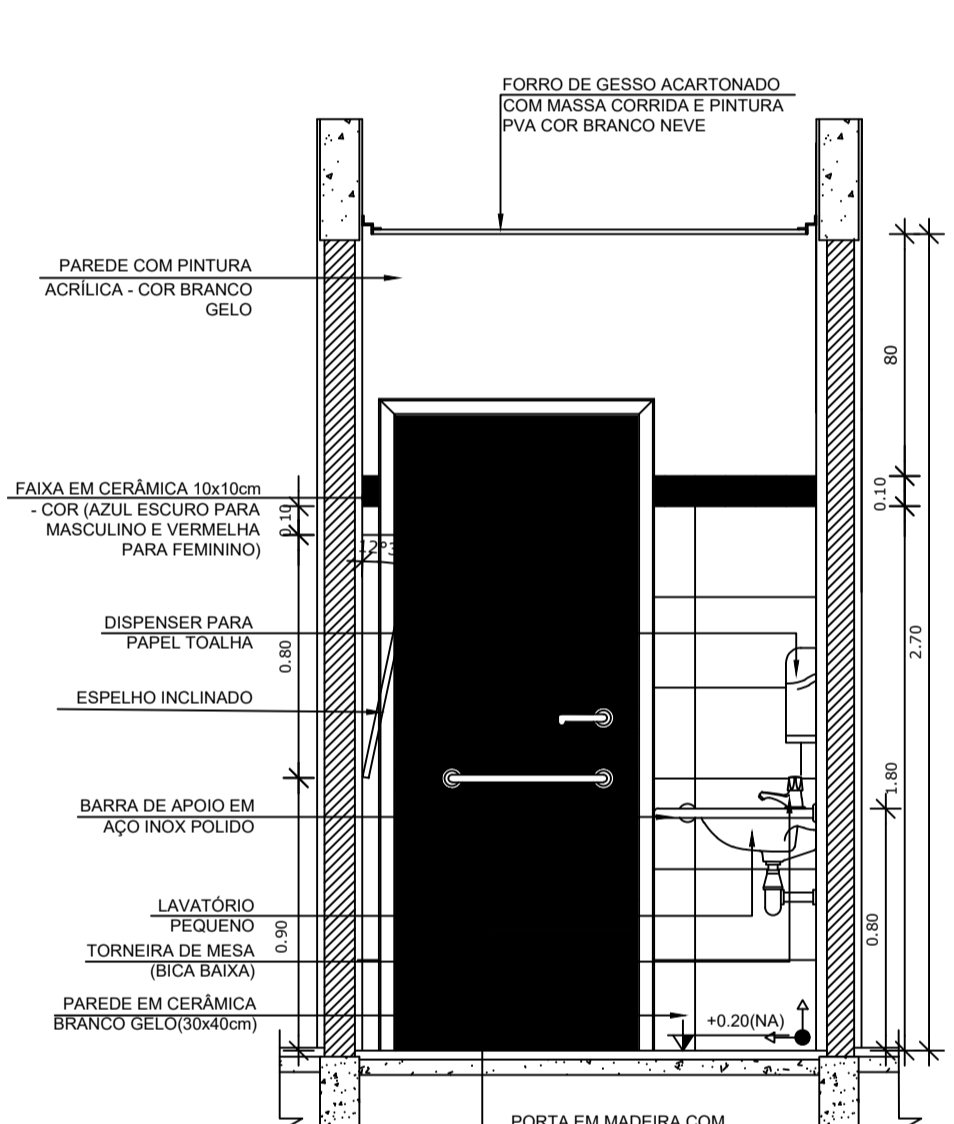


VISTA 1

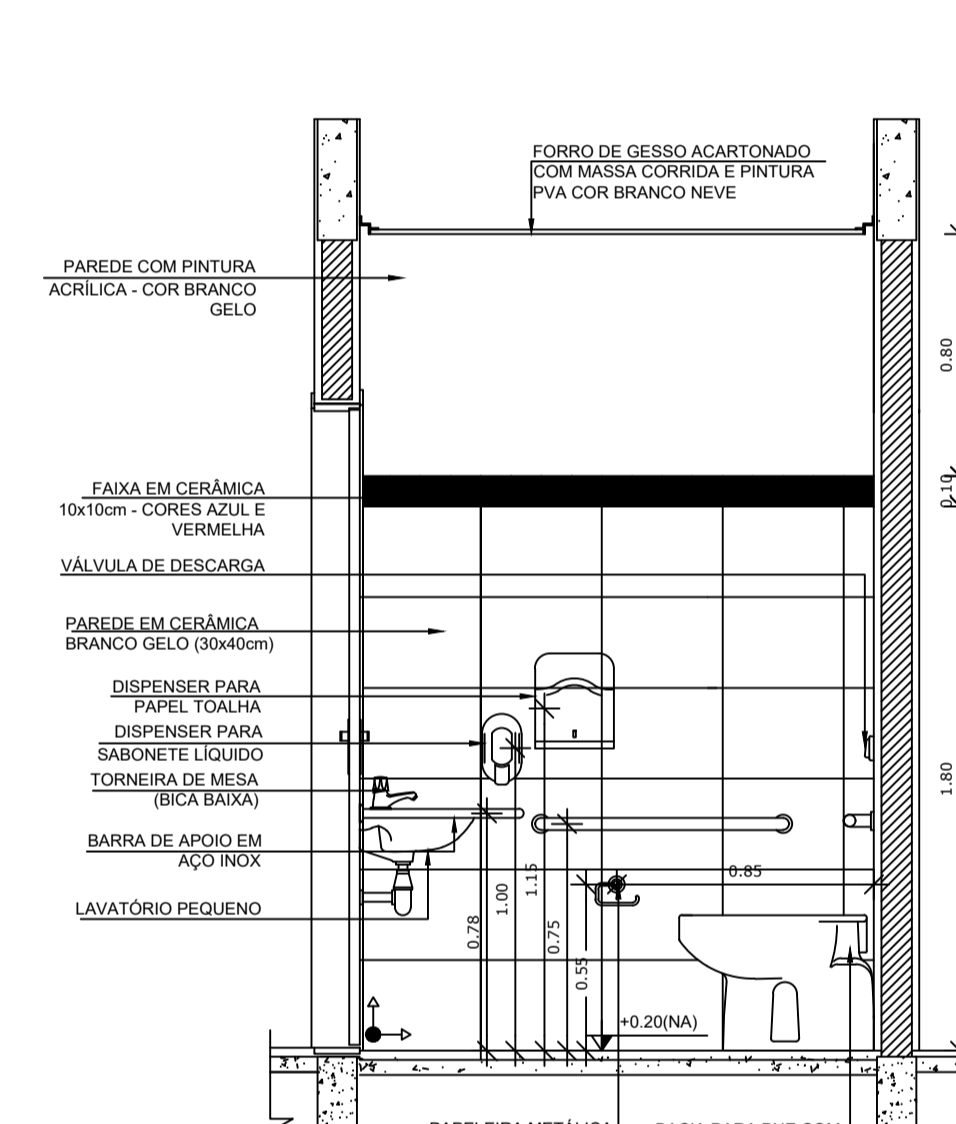


VISTA 2

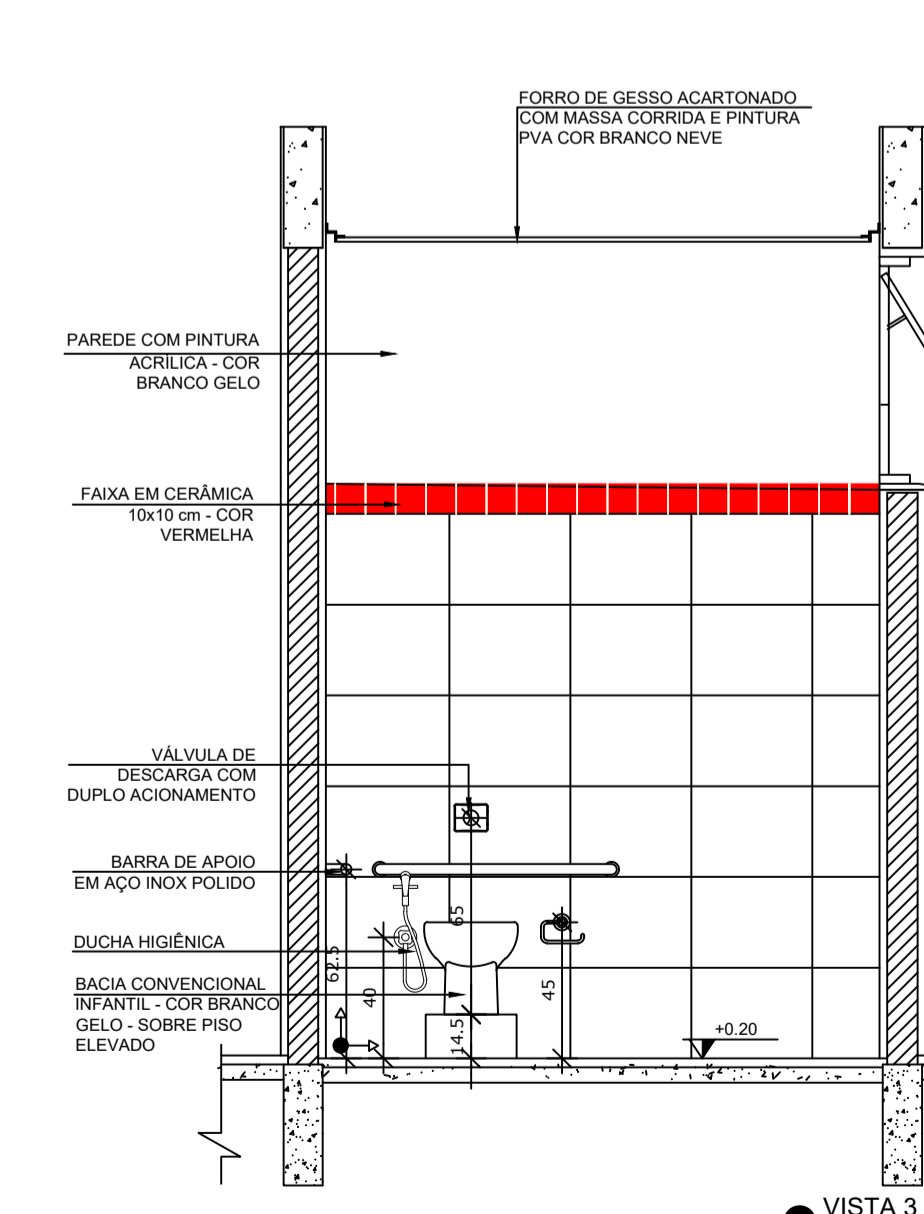


VISTA 3

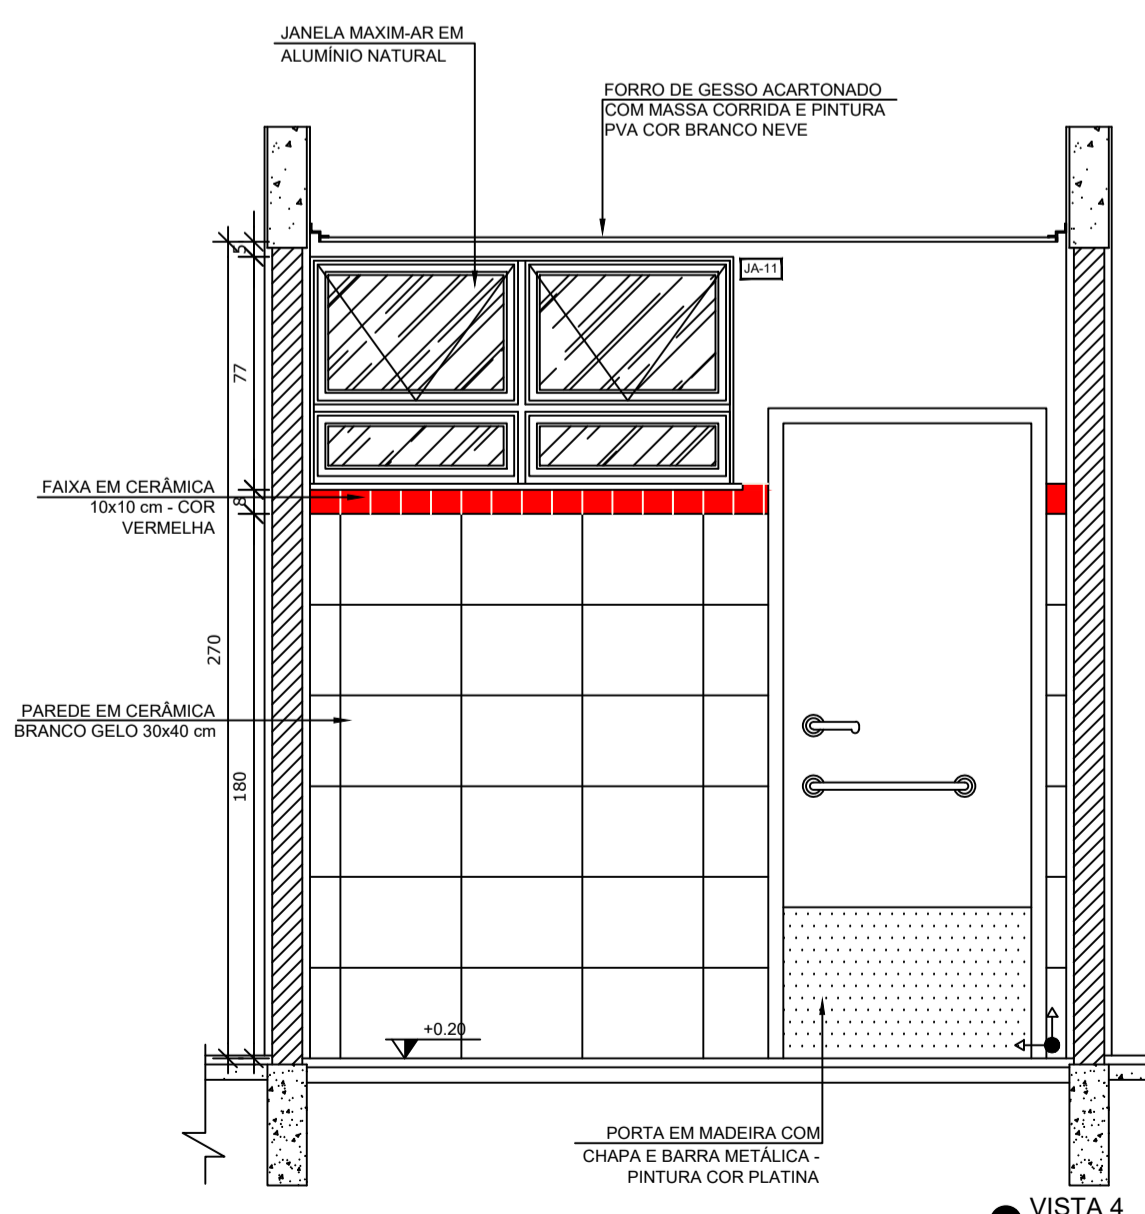

VISTA 4

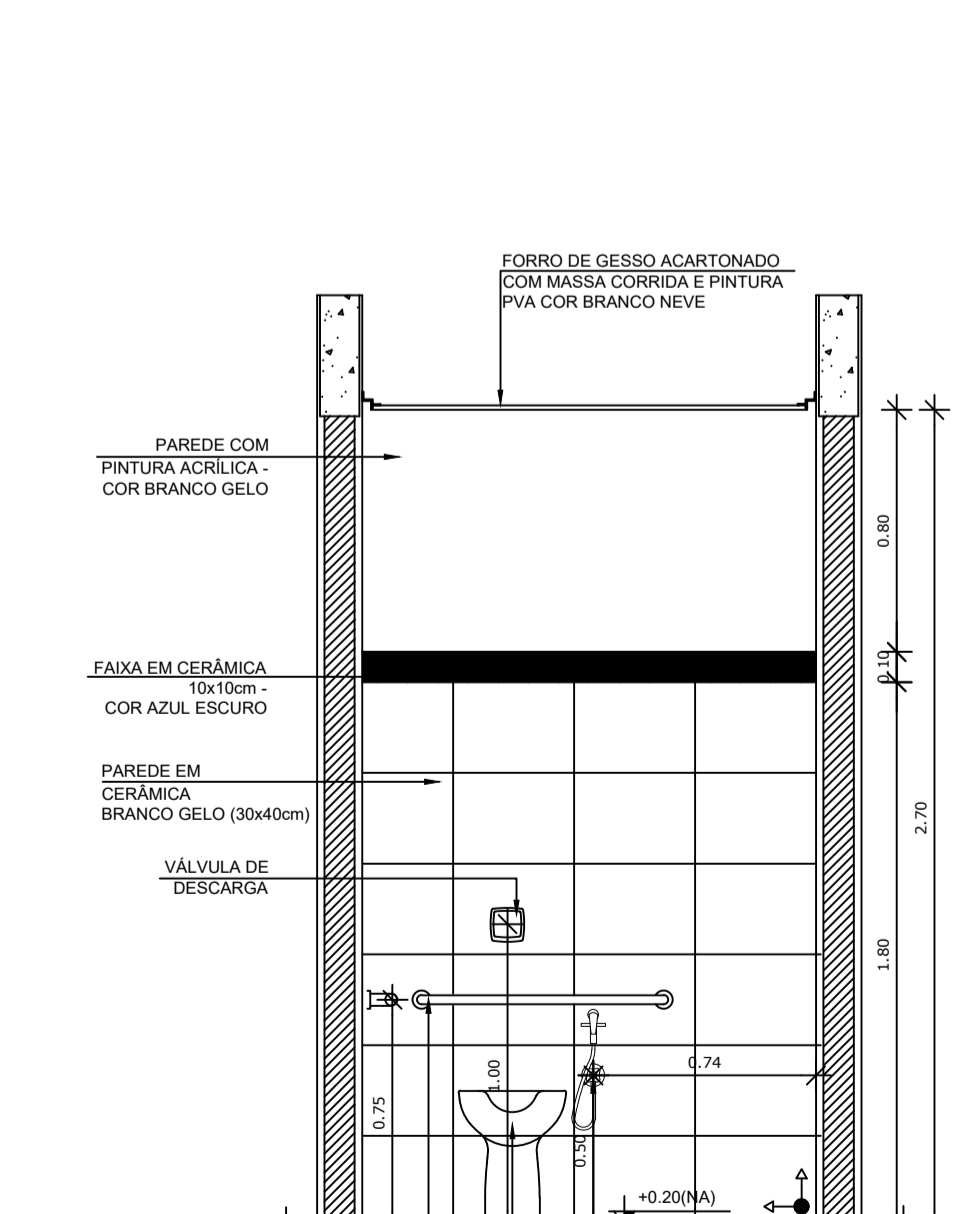

VISTA 3

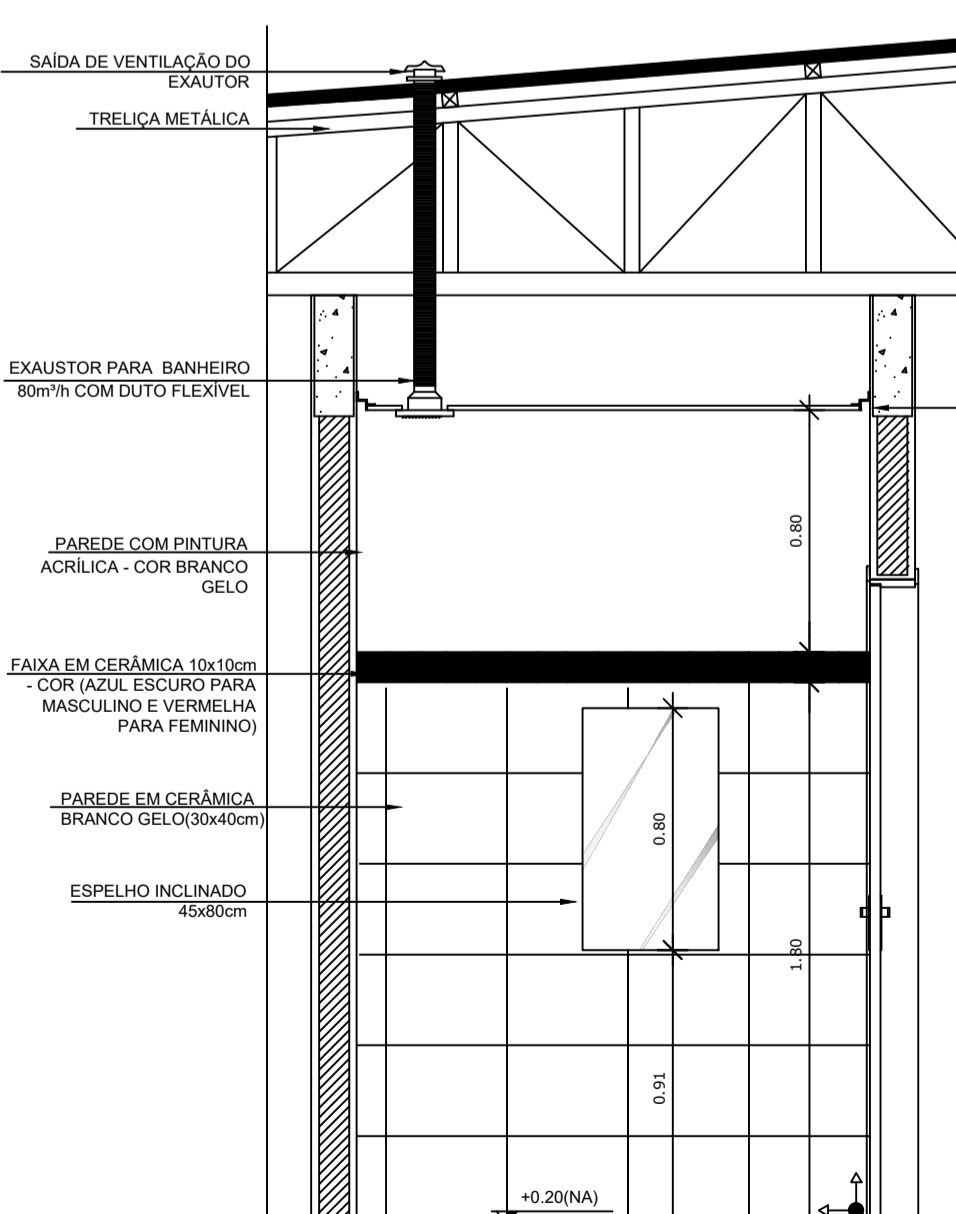

VISTA 4

**FNDE** Fundo Nacional de Desenvolvimento da Educação | **Ministério da Educação** | **GOVERNO FEDERAL BRASIL** PÁTRIA EDUCADORA

**PROJETO PADRÃO - FNDE**

PROPRIETÁRIO: **PREFEITURA MUNICIPAL DE BRASÍLIA DE MINAS**  
ENDEREÇO: **RUA D, ESQUINA COM RUA F S/N, BAIRRO DONA SANTINHA**  
MUNICÍPIO - UF: **BRASÍLIA DE MINAS - MG**

PROPRIETÁRIO **Marcus Vinicius Ferreira Carvalho** Prefeito Municipal  
RESP. TÉCNICO **Marcelo Braga Padiglione** CREA 146.219/D - MG  
AUTOR DO PROJETO **Vivian Maurer Bortolotto** CAU A47733-8

DLFO: **APROVADO**  
PREF. MUN. DE BRASÍLIA DE MINAS  
DATA: / / HORA: /  
MARCUS VINICIUS FERREIRA CARVALHO  
Prefeito Municipal

OBSERVAÇÕES:  
**PROJETO EXECUTIVO**

**PROGRAMA PROINFÂNCIA - PROJETO TIPO 1**  
**PROJETO DE ARQUITETURA**

COORDENAÇÃO: CGEST - Coordenação Geral de Infraestrutura Educacional | **AMPLIAÇÃO DO BLOCO A SANITÁRIOS PNE INFANTIL E ADULTO** | **ARQ**

FORMATO: A1(841x594) | REVISÃO: R.00 | ESCALA: 1/25 | DATA EMISSÃO: JUNHO/2015 | PRANCHA: 22/35