

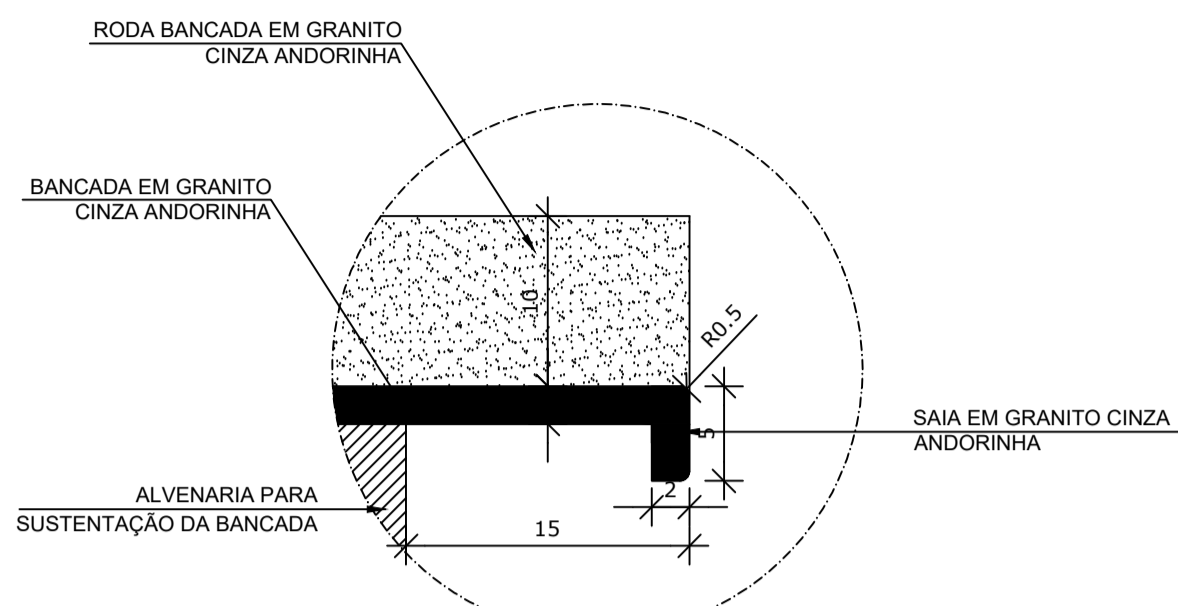



LAVANDERIA
ESCALA 1/25

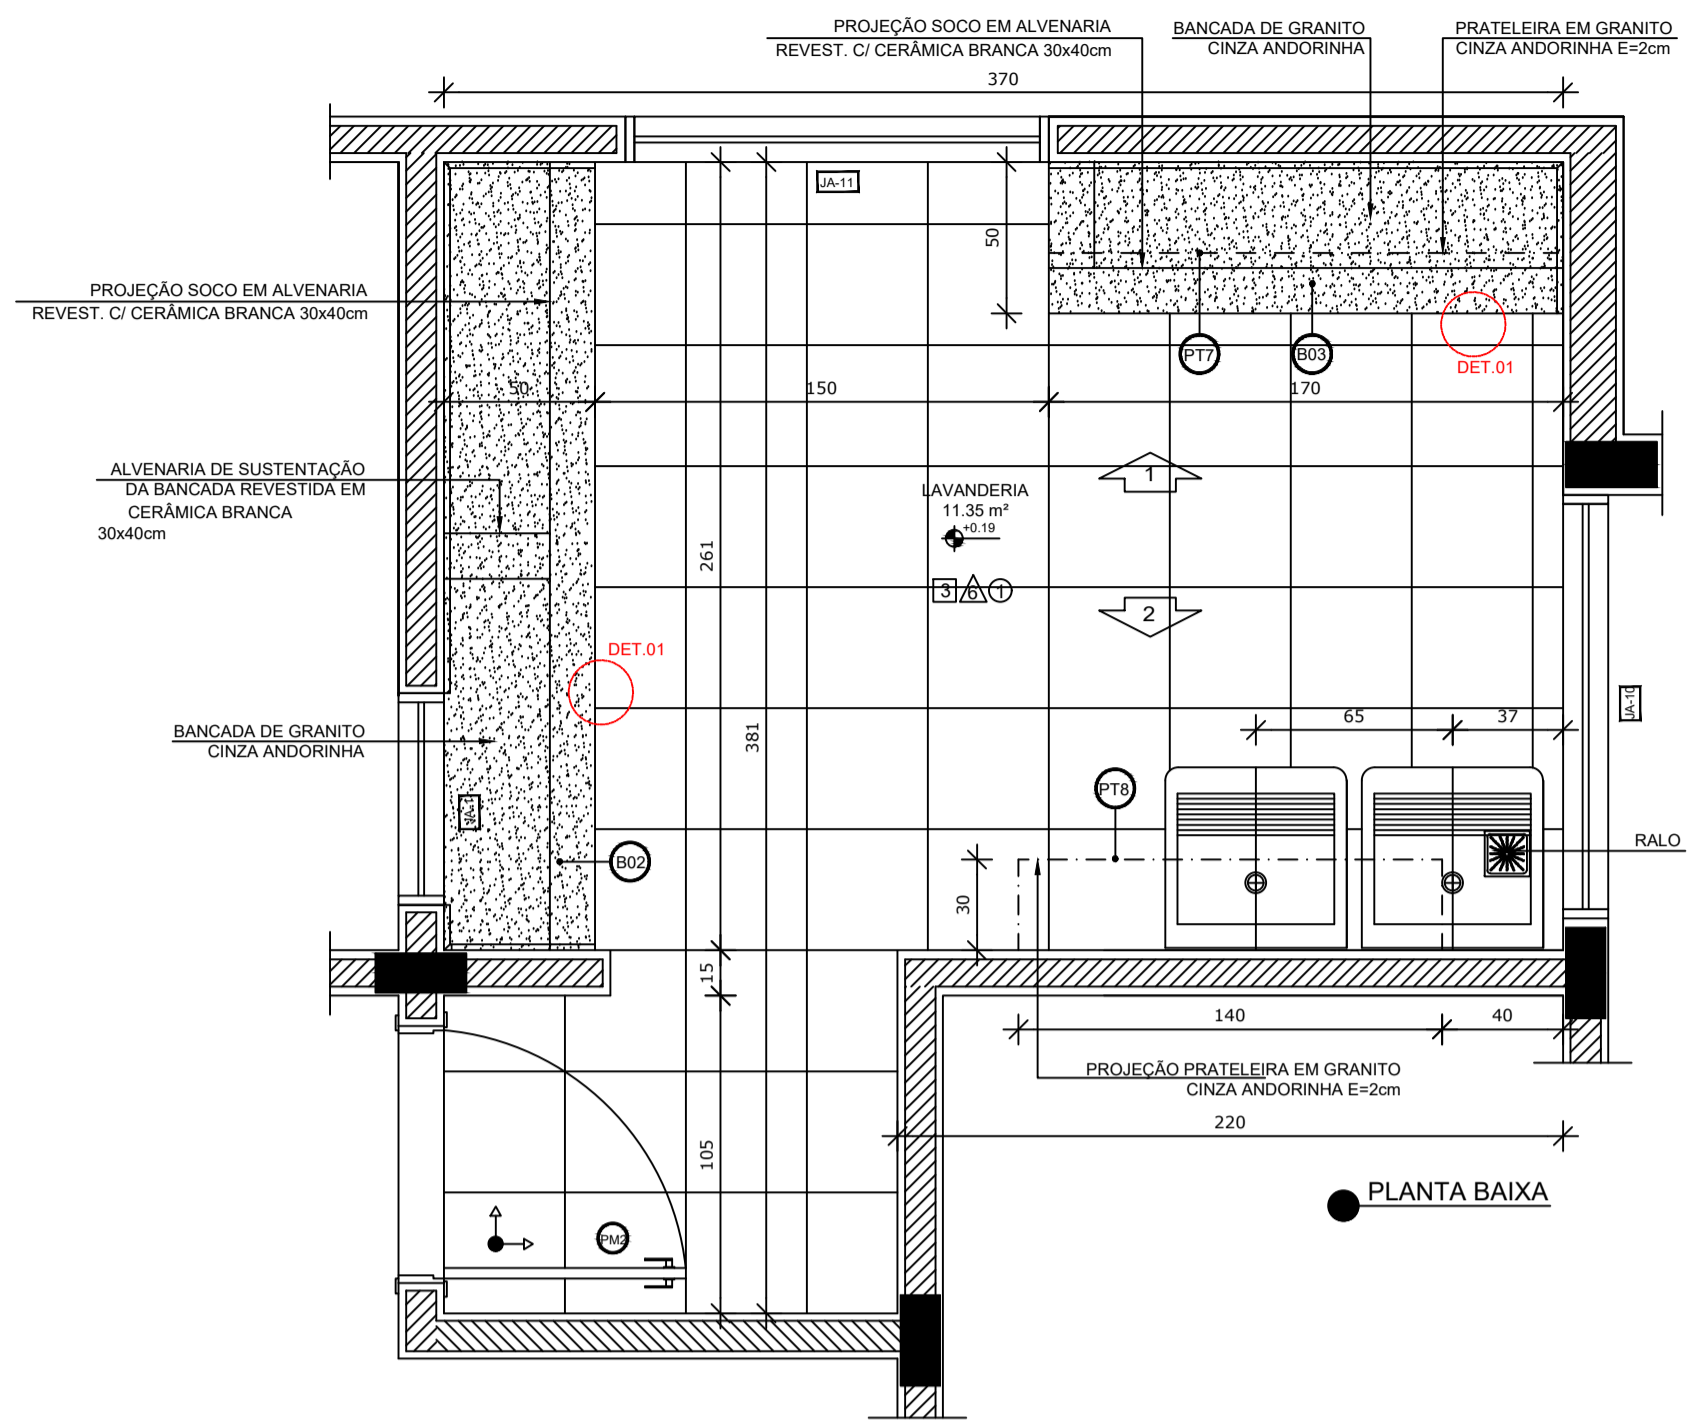

DETALHE 1 - CORTE
bancada de granito - área seca
sem escala

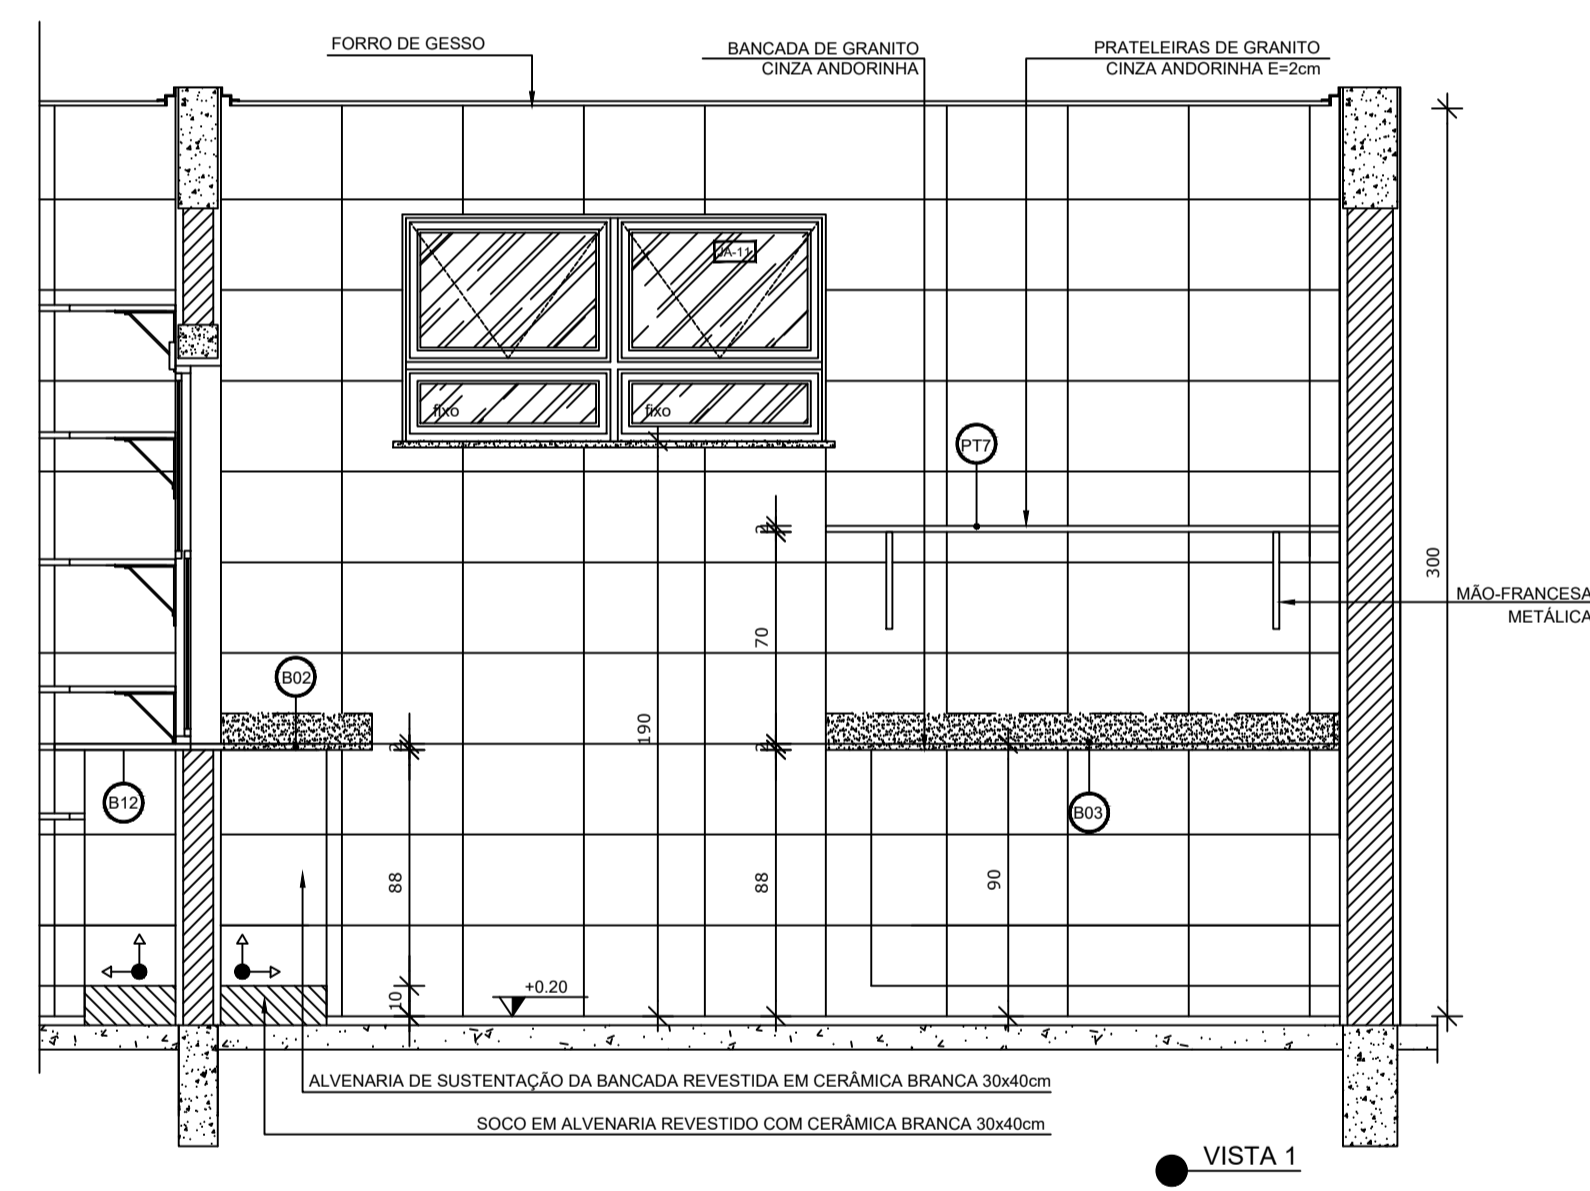


VISTA 1

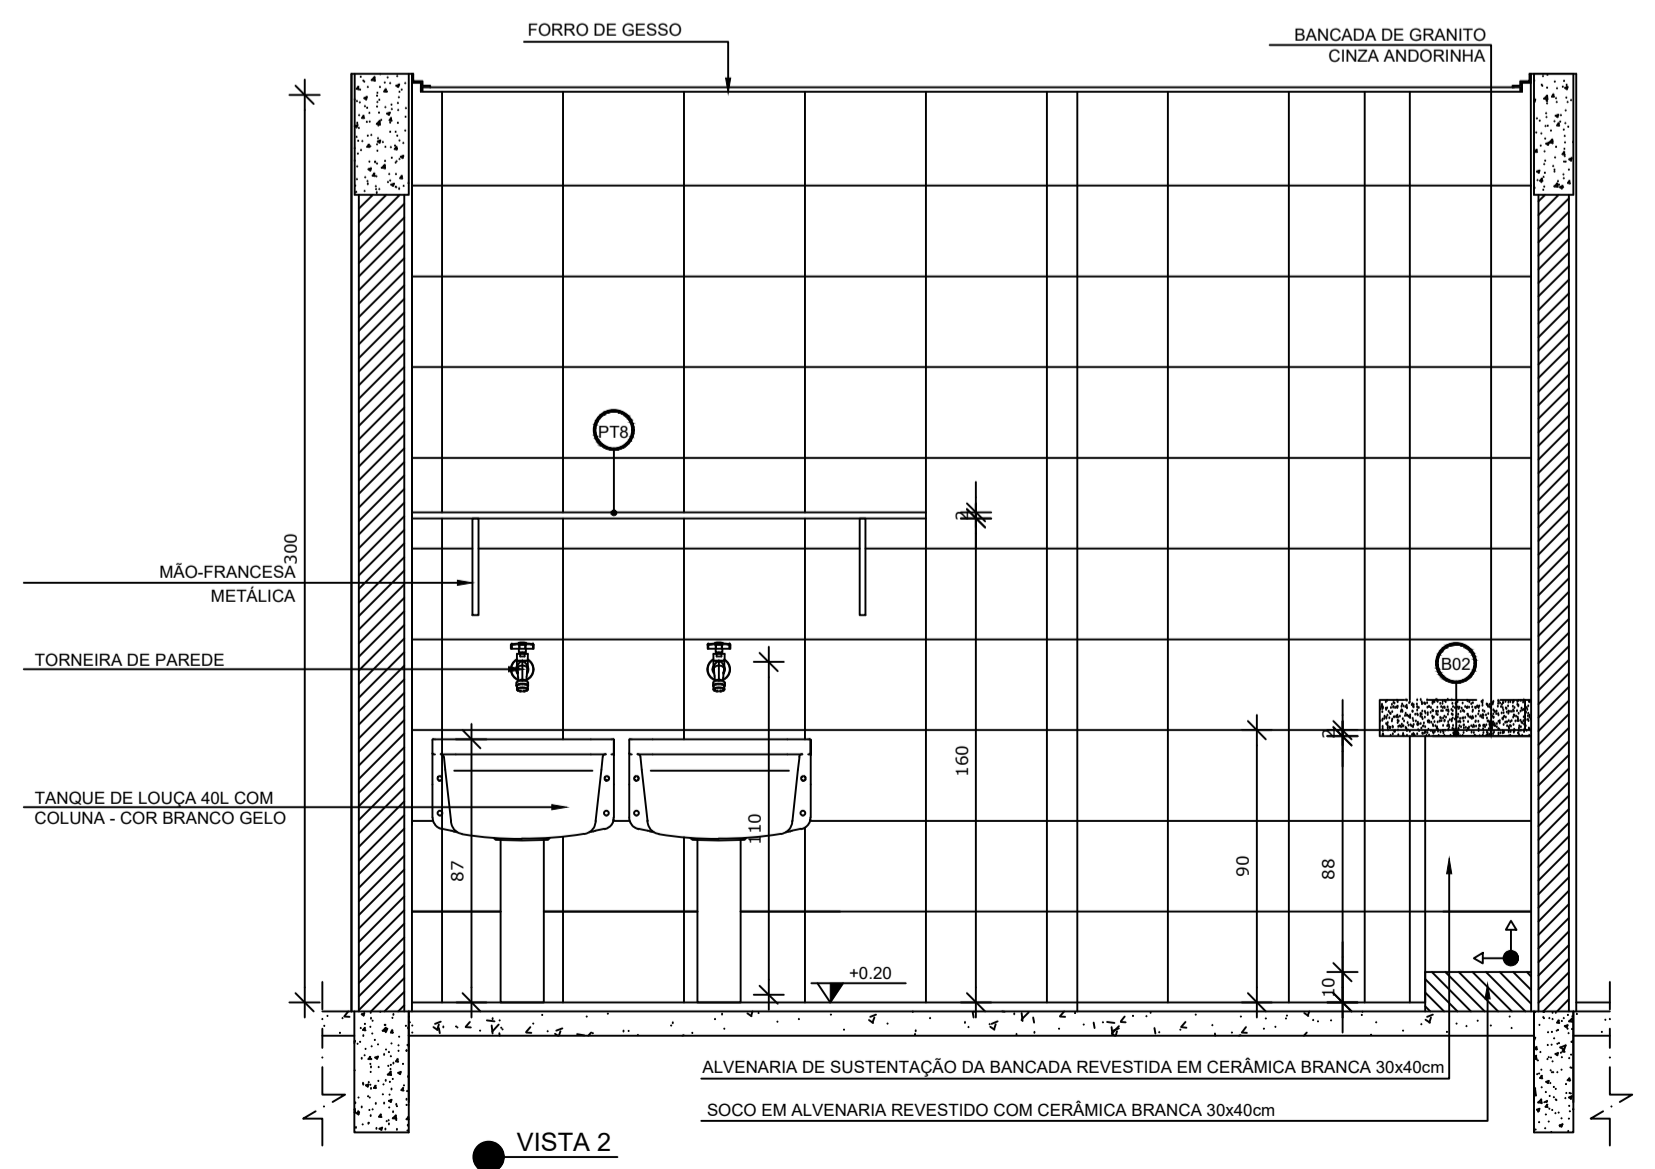


VISTA 2


VESTIÁRIOS
ESCALA 1/25

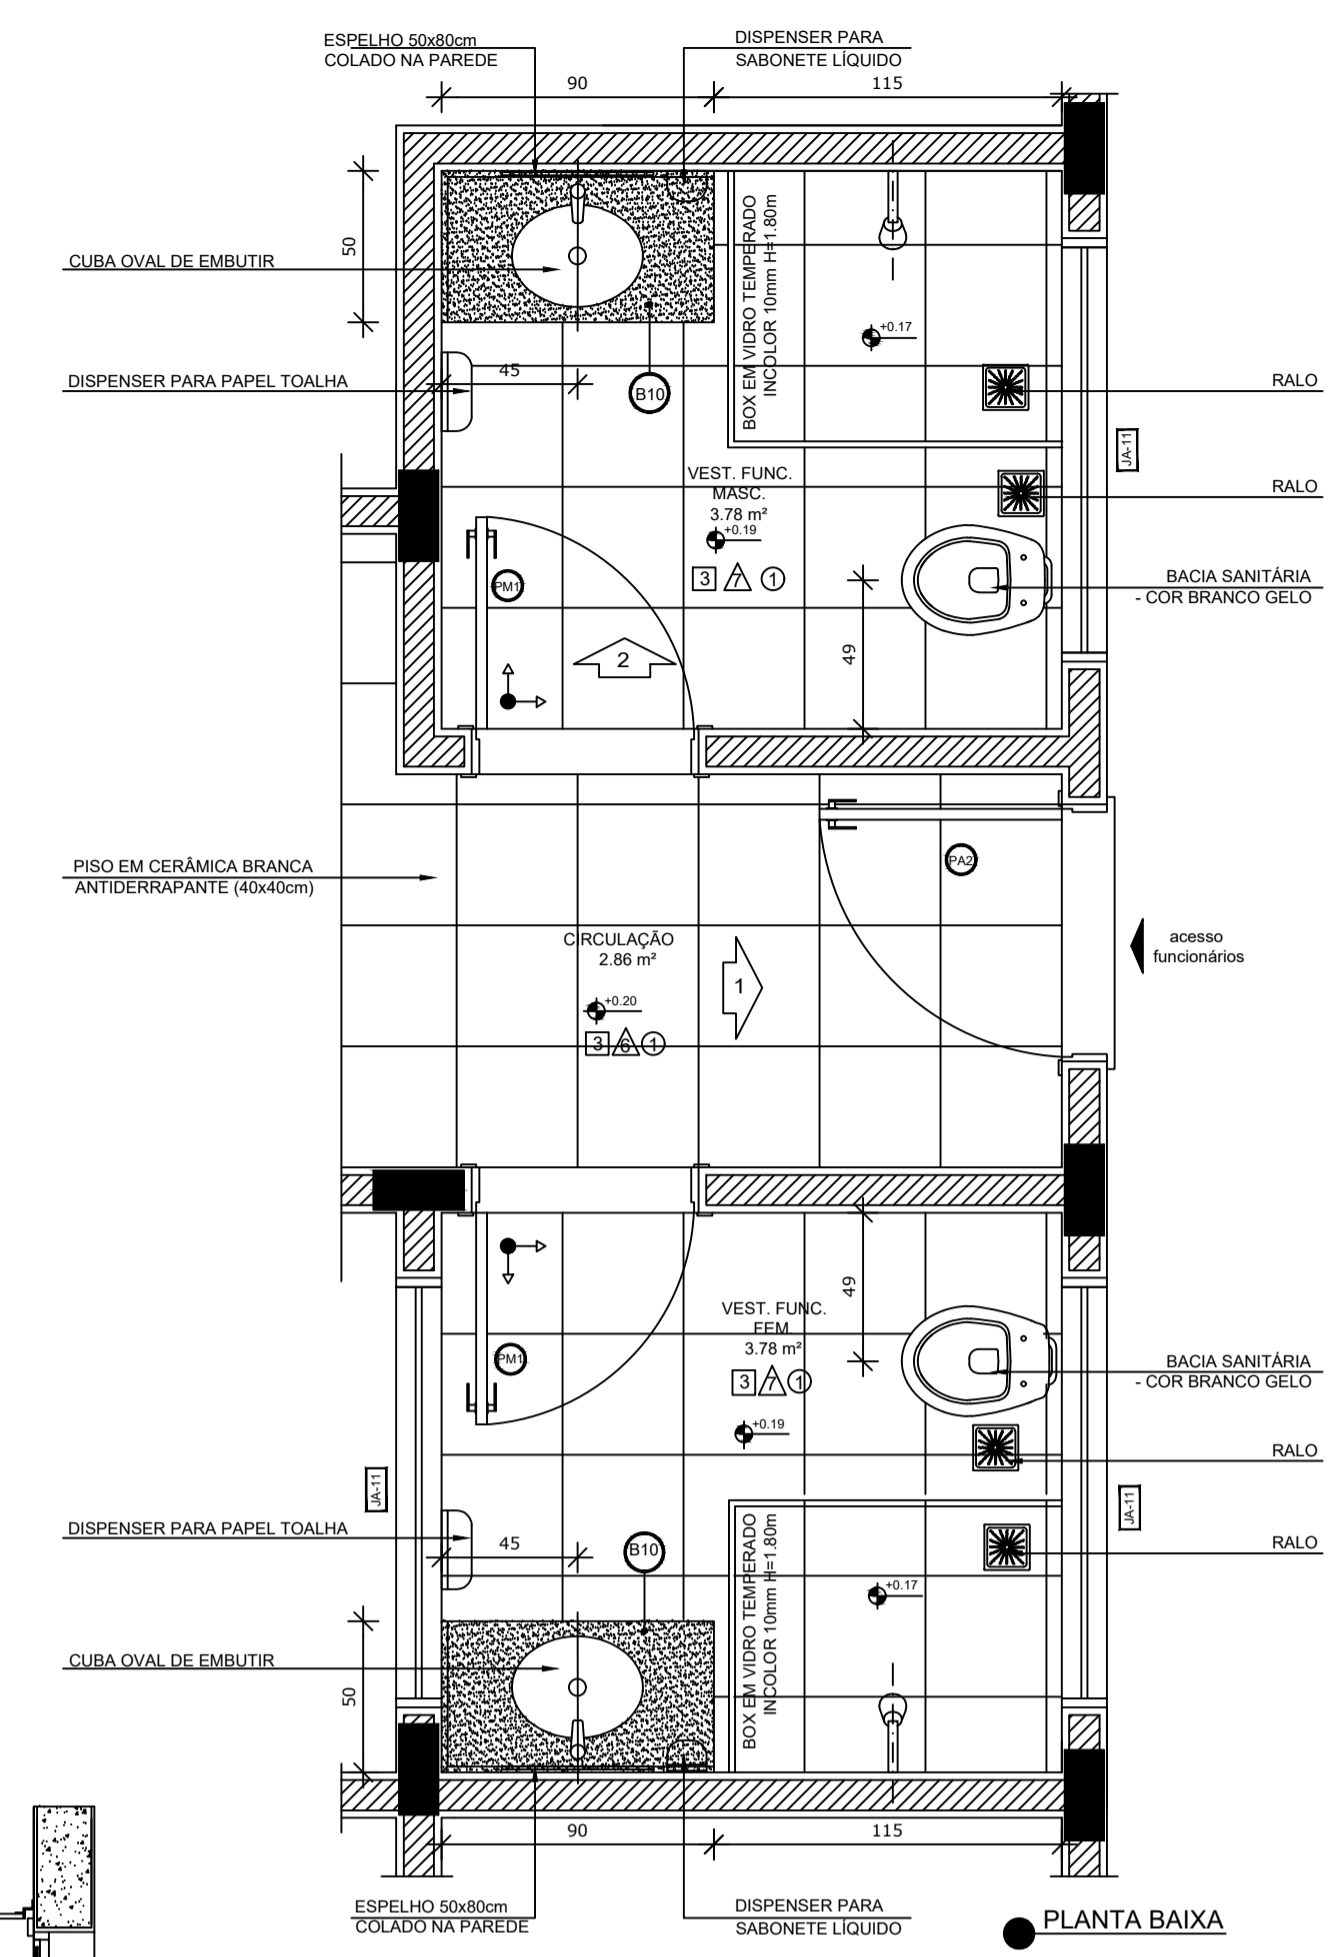

PLANTA BAIXA

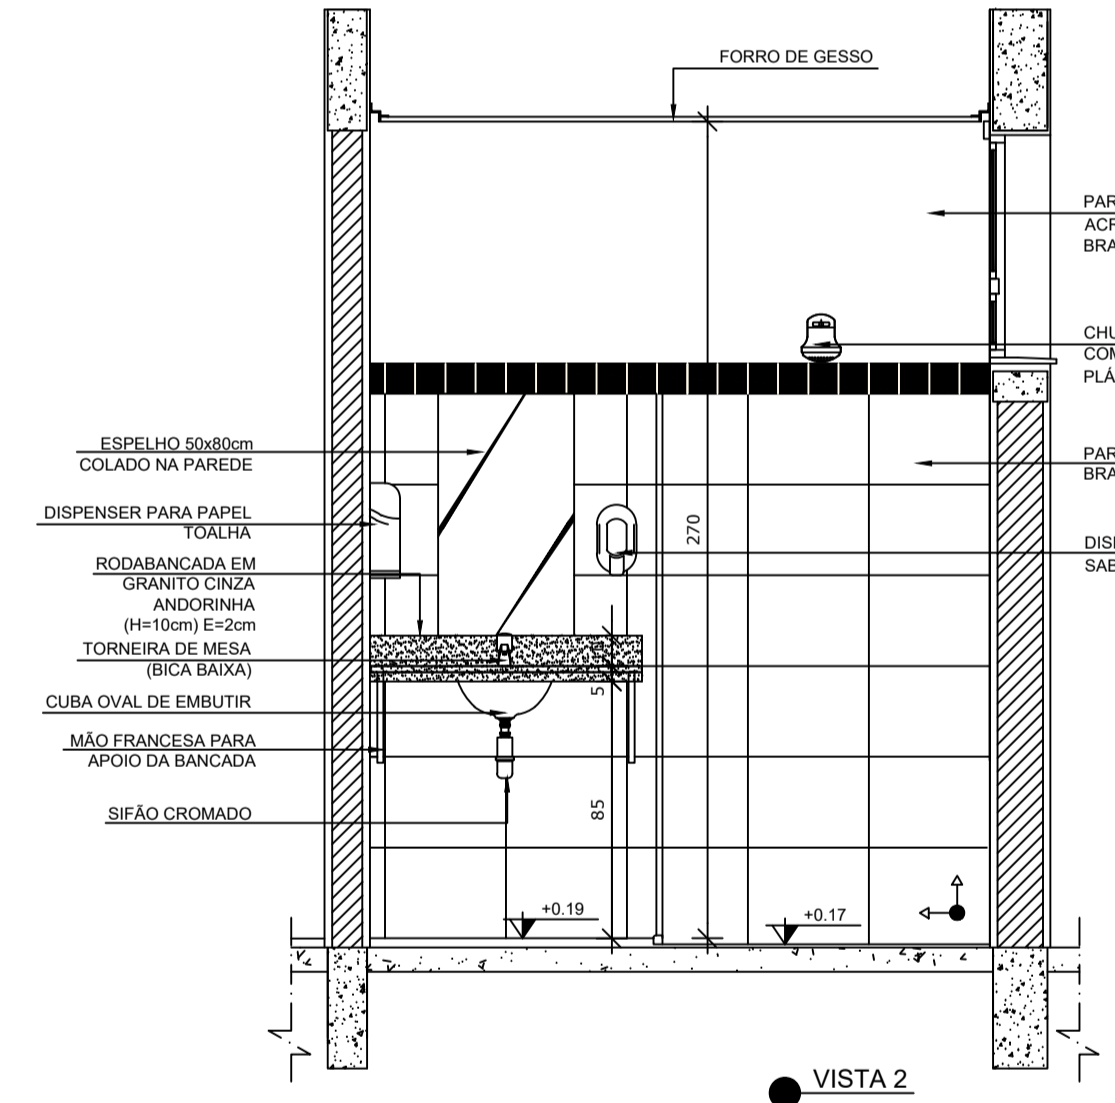

VISTA 2

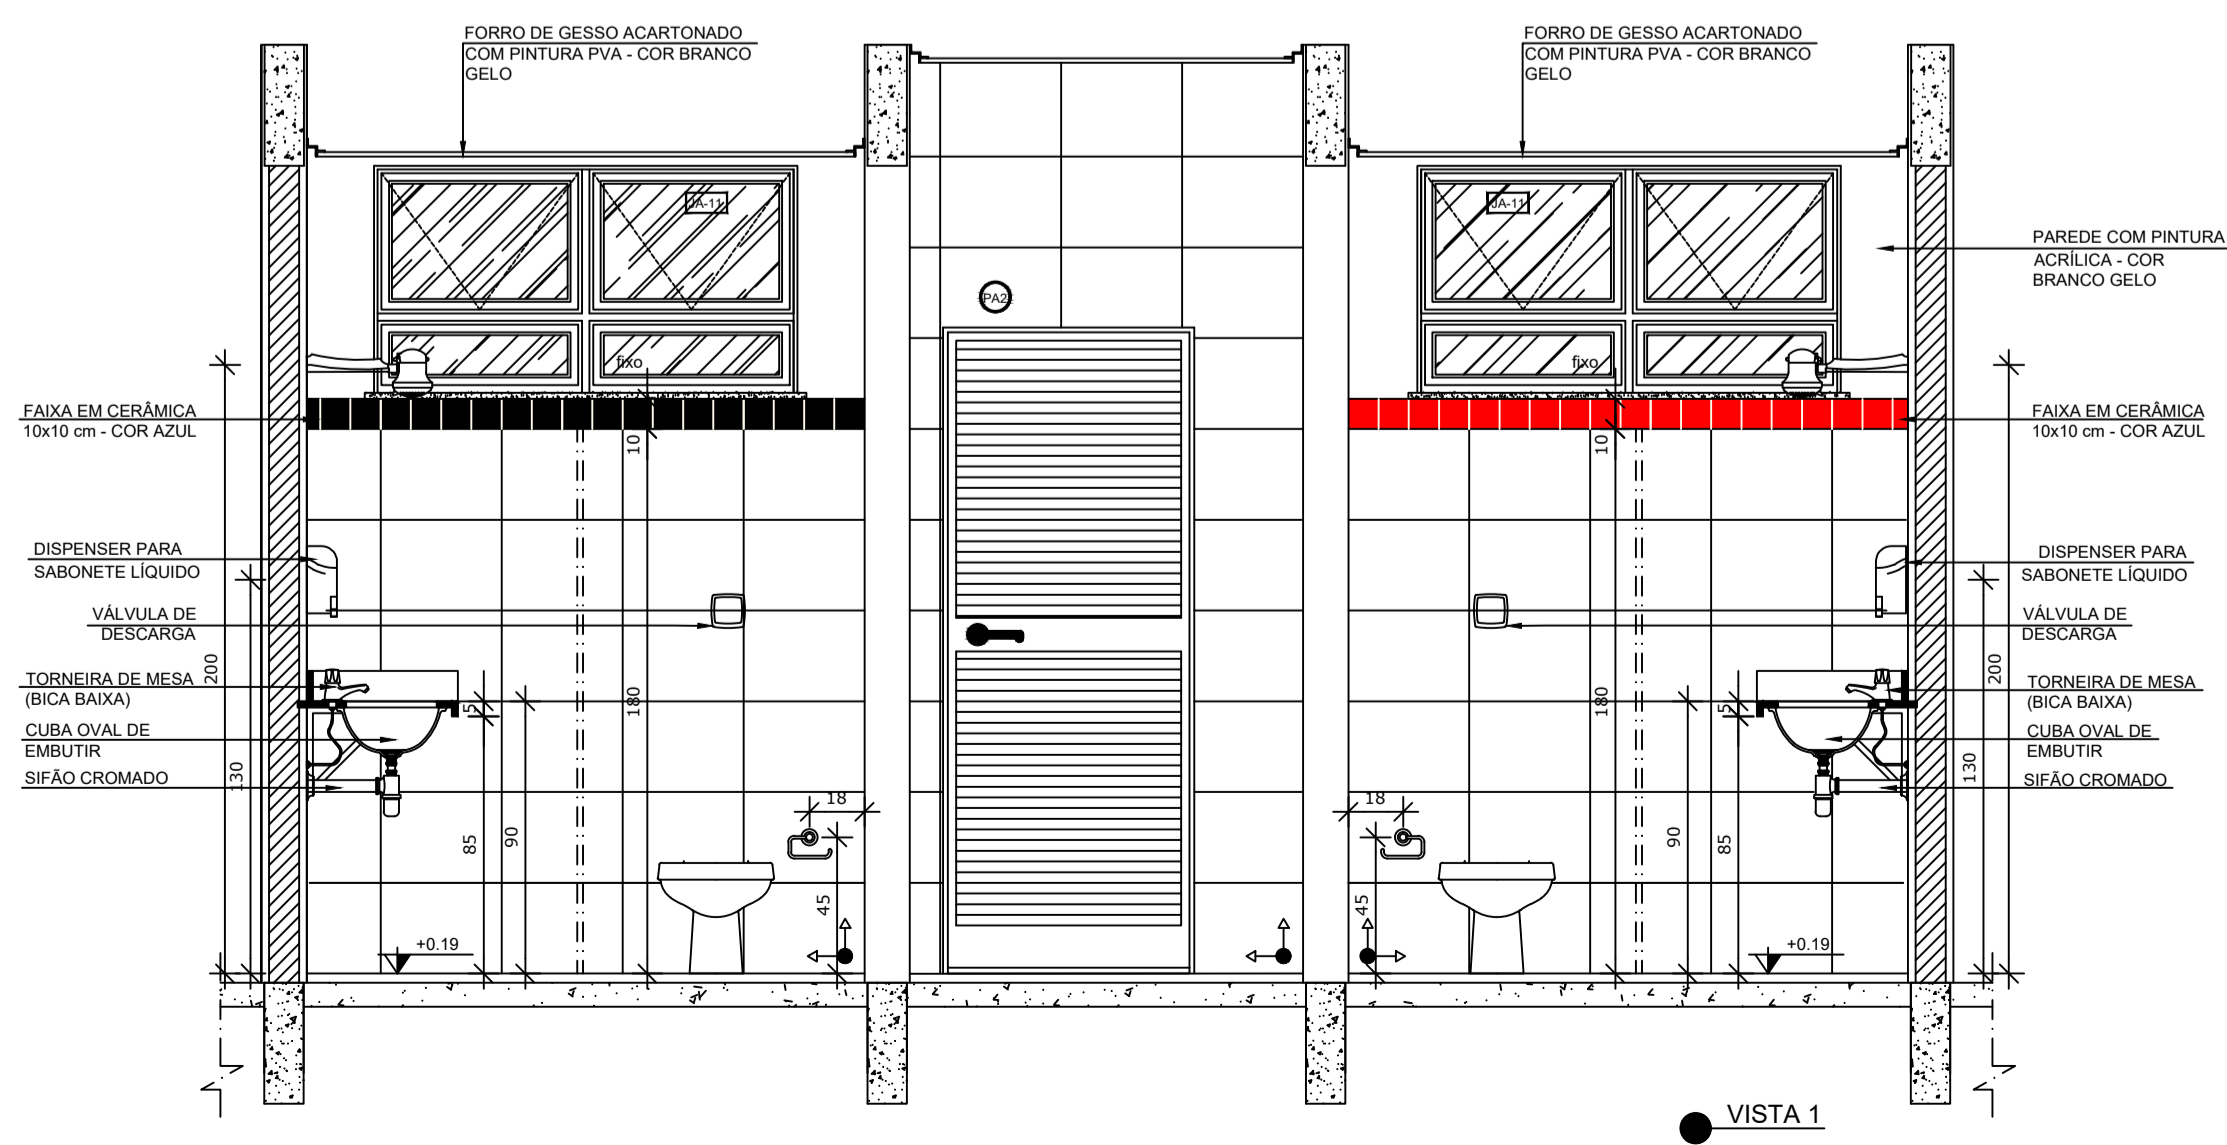


VISTA 1

NOTAS
- MEDIDAS E NÍVEIS EM METROS;
- VERIFICAR POSIÇÃO EXATA DOS PILARES NO PROJETO ESTRUTURAL;
- VERIFICAR DETALHES CONSTRUTIVOS PERTINENTES NAS PRANCIAS DE DETALHAMENTO;
- EM CASO DE CONFLITO DE INFORMAÇÕES ENTRE O PROJETO GRÁFICO E O MEMORIAL DESCRITIVO, PREVALECE A INFORMAÇÃO CONTIDA NOS DESENHOS;
- ALTERAÇÕES NESTE PROJETO SOMENTE COM AUTORIZAÇÃO EXPRESSA DO FNDE

REFERÊNCIAS:
- PLANILHA DE QUANTITATIVOS;
- MEMORIAL DESCRITIVO E ESPECIFICAÇÕES TÉCNICAS

LEGENDA:

	INDICAÇÃO NÍVEIS PLANTA E CORTE		INDICAÇÃO DE VISTAS
	INDICAÇÃO DE CORTES		ESPECIFICAÇÕES DE MATERIAIS
	INDICAÇÃO DE FACHADAS		INDICAÇÃO DE EIXOS
	INDICAÇÃO DE PORTAS E JANELAS		INDICAÇÃO DE ELEMENTOS (BANCADAS, PRATELEIRAS E ETC.)

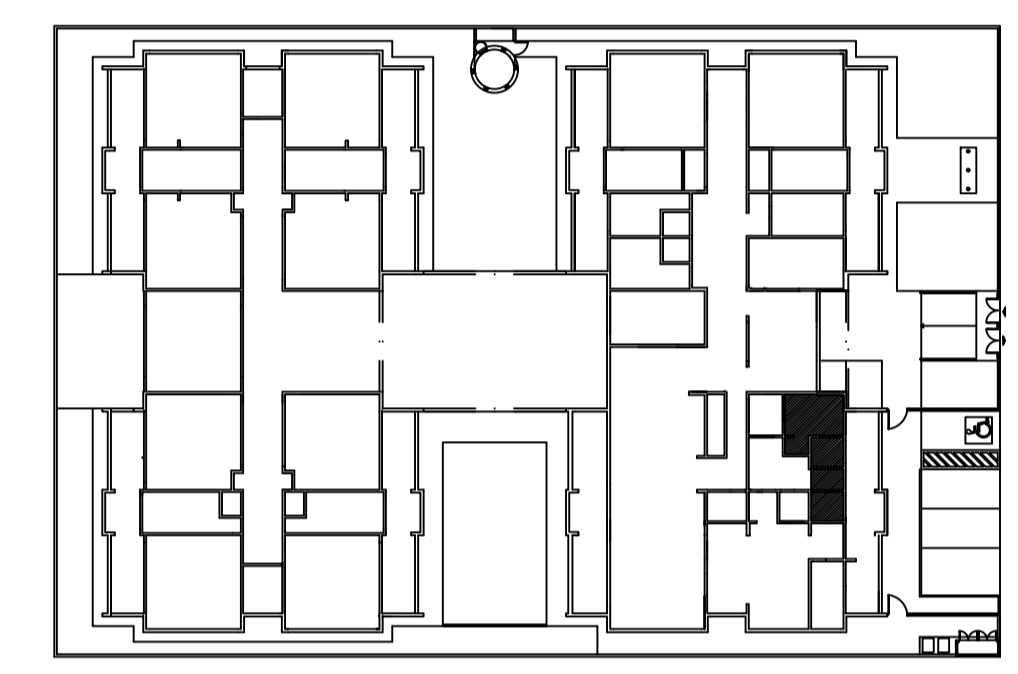

CROQUI DE REFERÊNCIA



PROJETO PADRÃO - FNDE

PROPRIETÁRIO: **PREFEITURA MUNICIPAL DE BRASÍLIA DE MINAS**
 ENDEREÇO: **RUA D, ESQUINA COM RUA F S/N, BAIRRO DONA SANTINHA**
 MUNICÍPIO - UF: **BRASÍLIA DE MINAS - MG**

PROPRIETÁRIO **Marcus Vinicius Ferreira Carvalho** Prefeito Municipal
 RESP. TÉCNICO **Marcelo Braga Padiglione** CREA 146.219/D - MG

AUTOR DO PROJETO **Vivian Maurer Bortolotto** CAU A47733-8

DLFO

APROVADO
 PREF. MUN. DE BRASÍLIA DE MINAS
 DATA: ___/___/___ HORA: ___:___

MARCELO BRAGA PADIGLIONE
 Engenheiro Civil

MARCUS VINICIUS FERREIRA CARVALHO
 Prefeito Municipal

CREA

RA

OBSERVAÇÕES:

PROJETO EXECUTIVO

PROGRAMA PROINFÂNCIA - PROJETO TIPO 1
PROJETO DE ARQUITETURA

COORDENAÇÃO CGEST - Coordenação Geral de Infraestrutura Educativa	AMPLIAÇÃO BLOCO A LAVANDERIA E VESTIÁRIOS	ARQ
REVISÃO R.00	ESCALA Indicada	PRANCHA 27/35
FORMATO A1(841x594)	DATA EMISSÃO JUNHO/2015	