

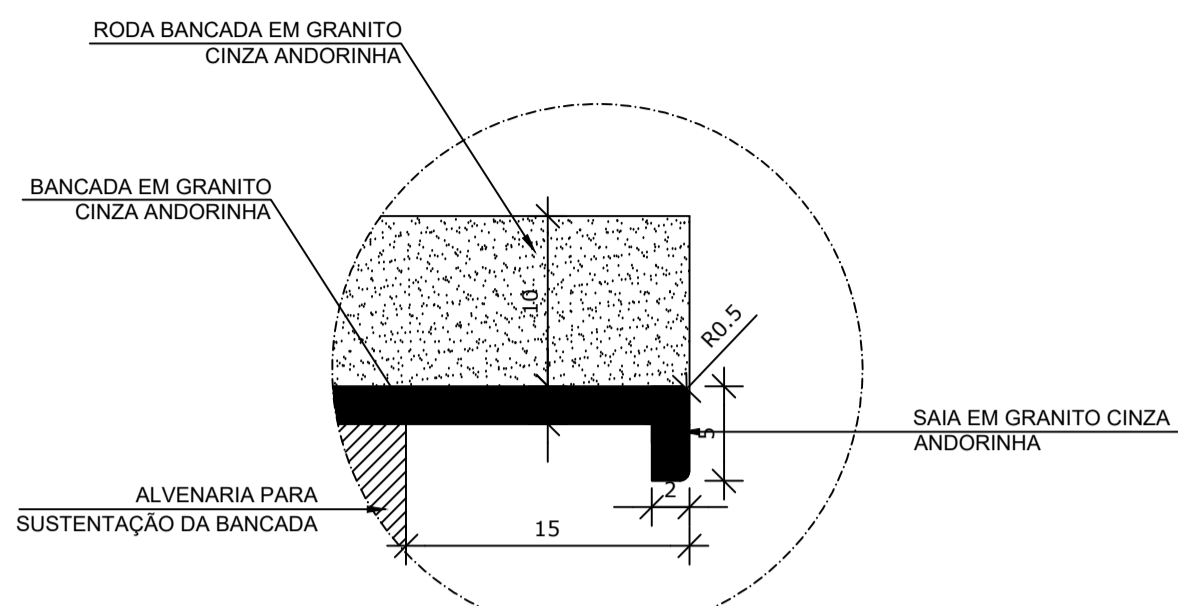



**LAVANDERIA**  
ESCALA 1/25

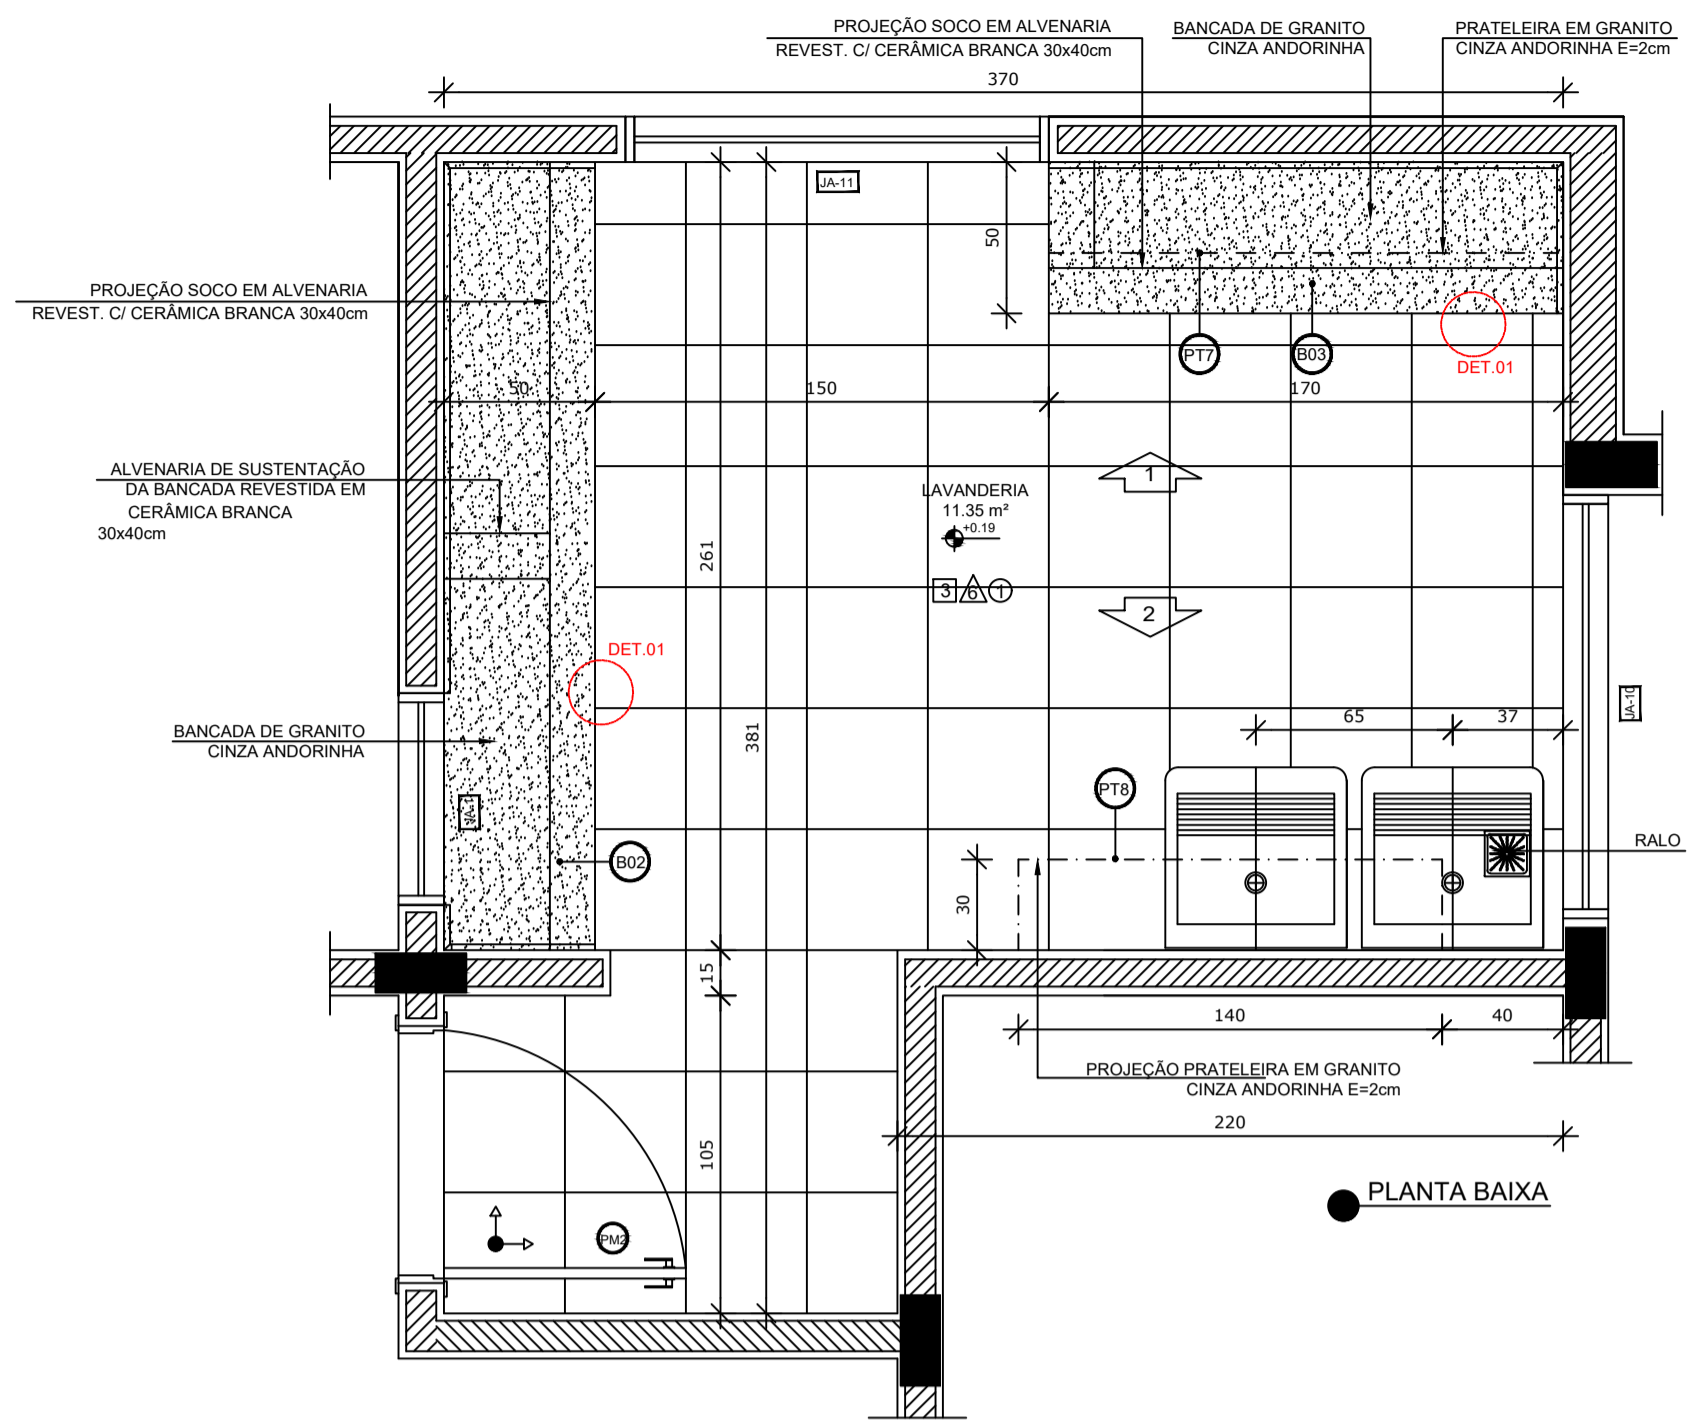

DETALHE 1 - CORTE bancada de granito - área seca sem escala

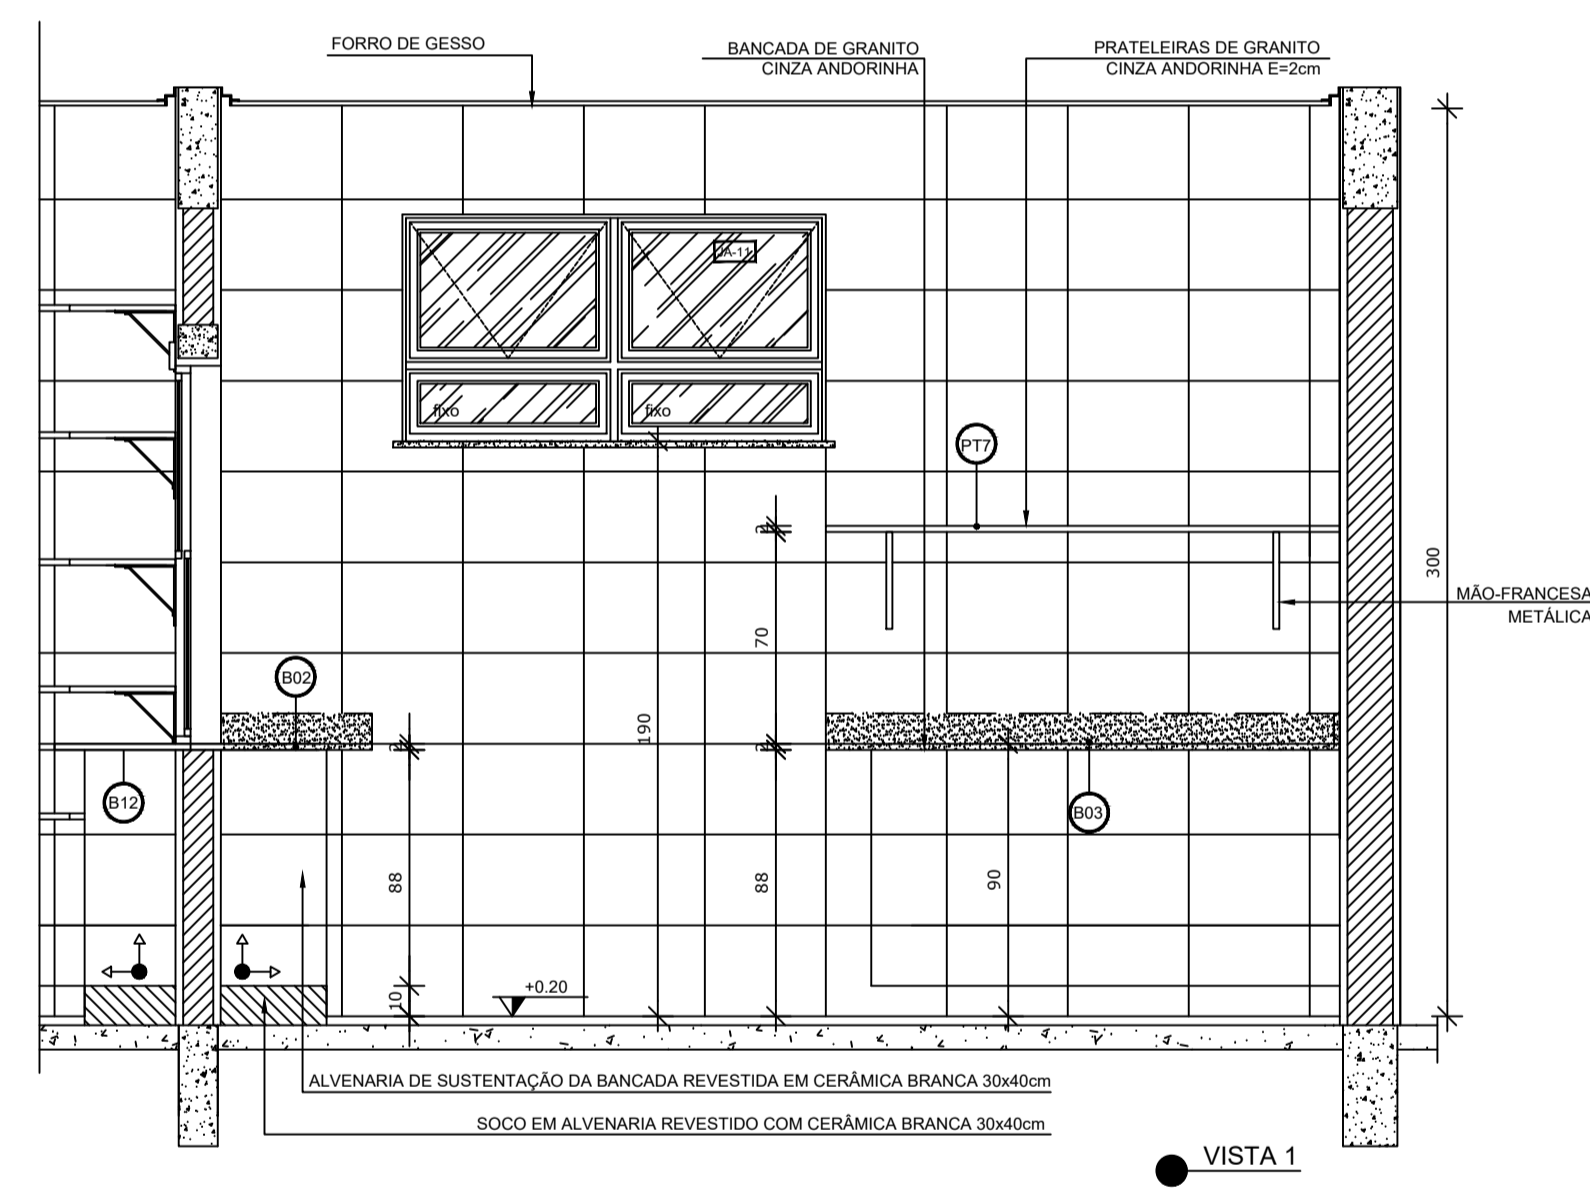


VISTA 1

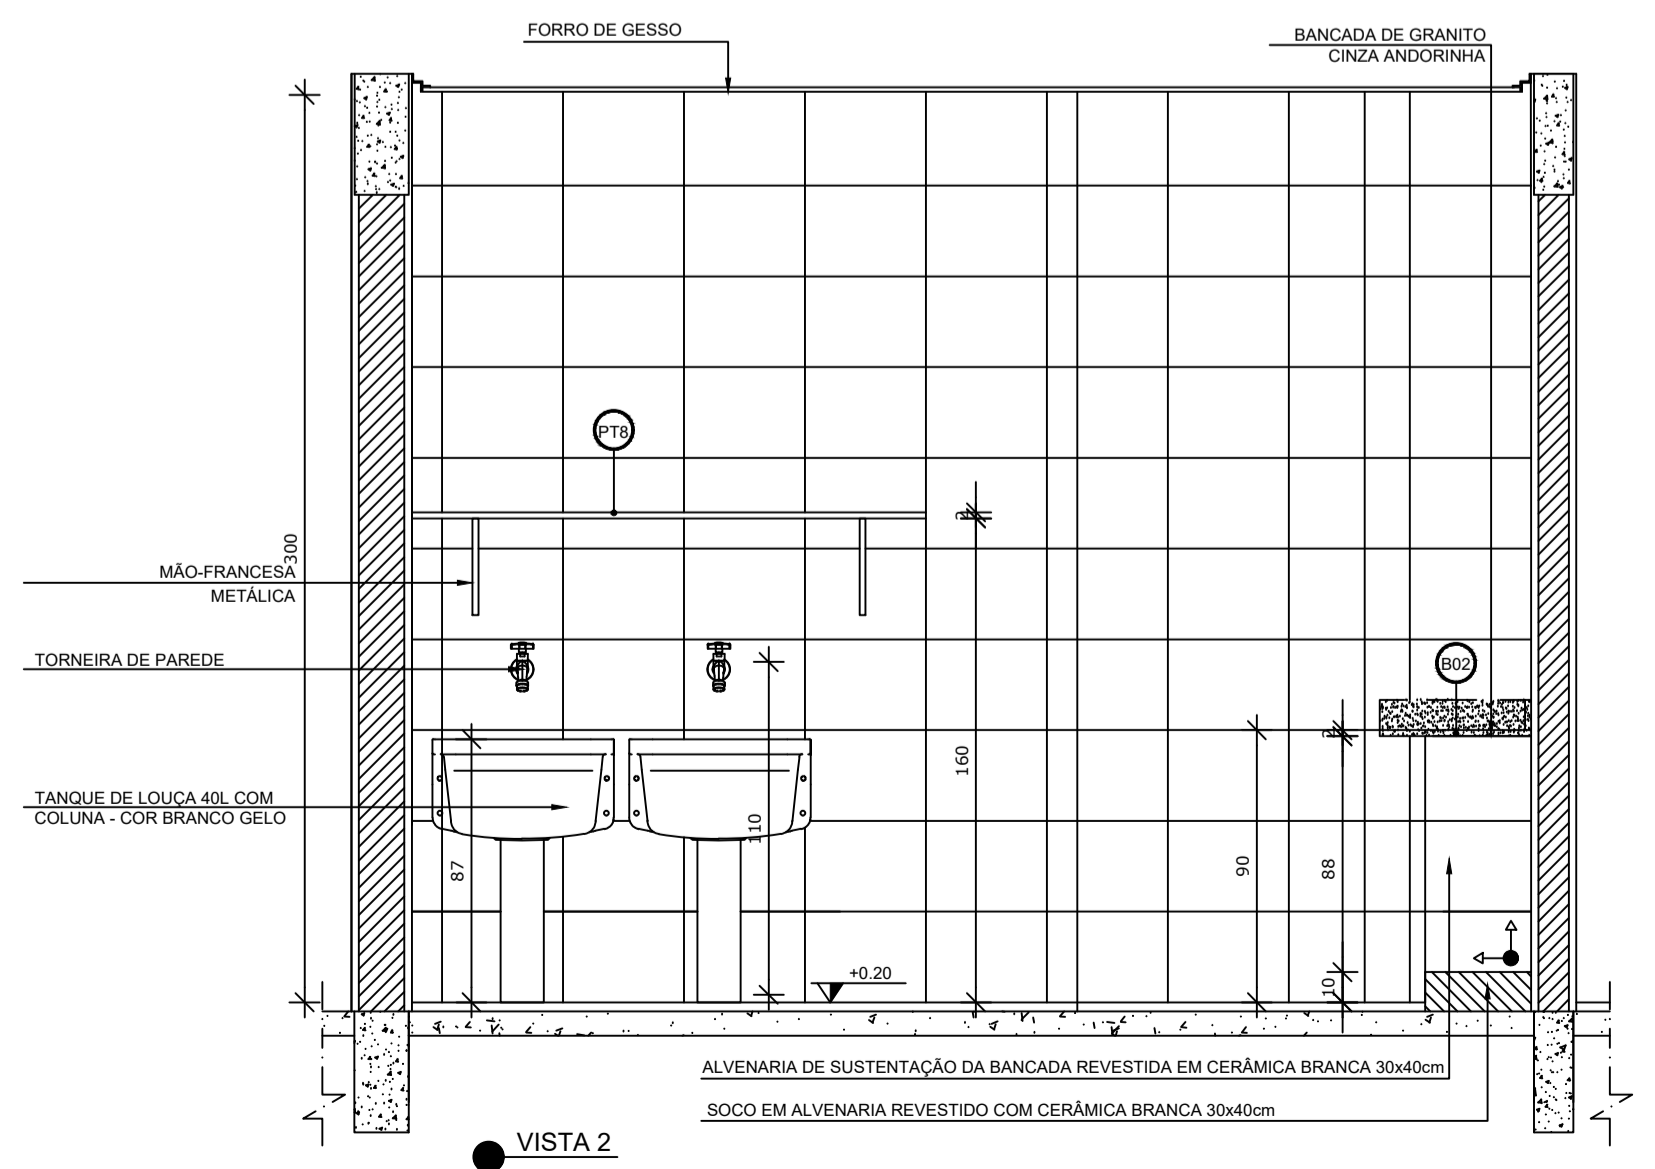


VISTA 2


**VESTIÁRIOS**  
ESCALA 1/25

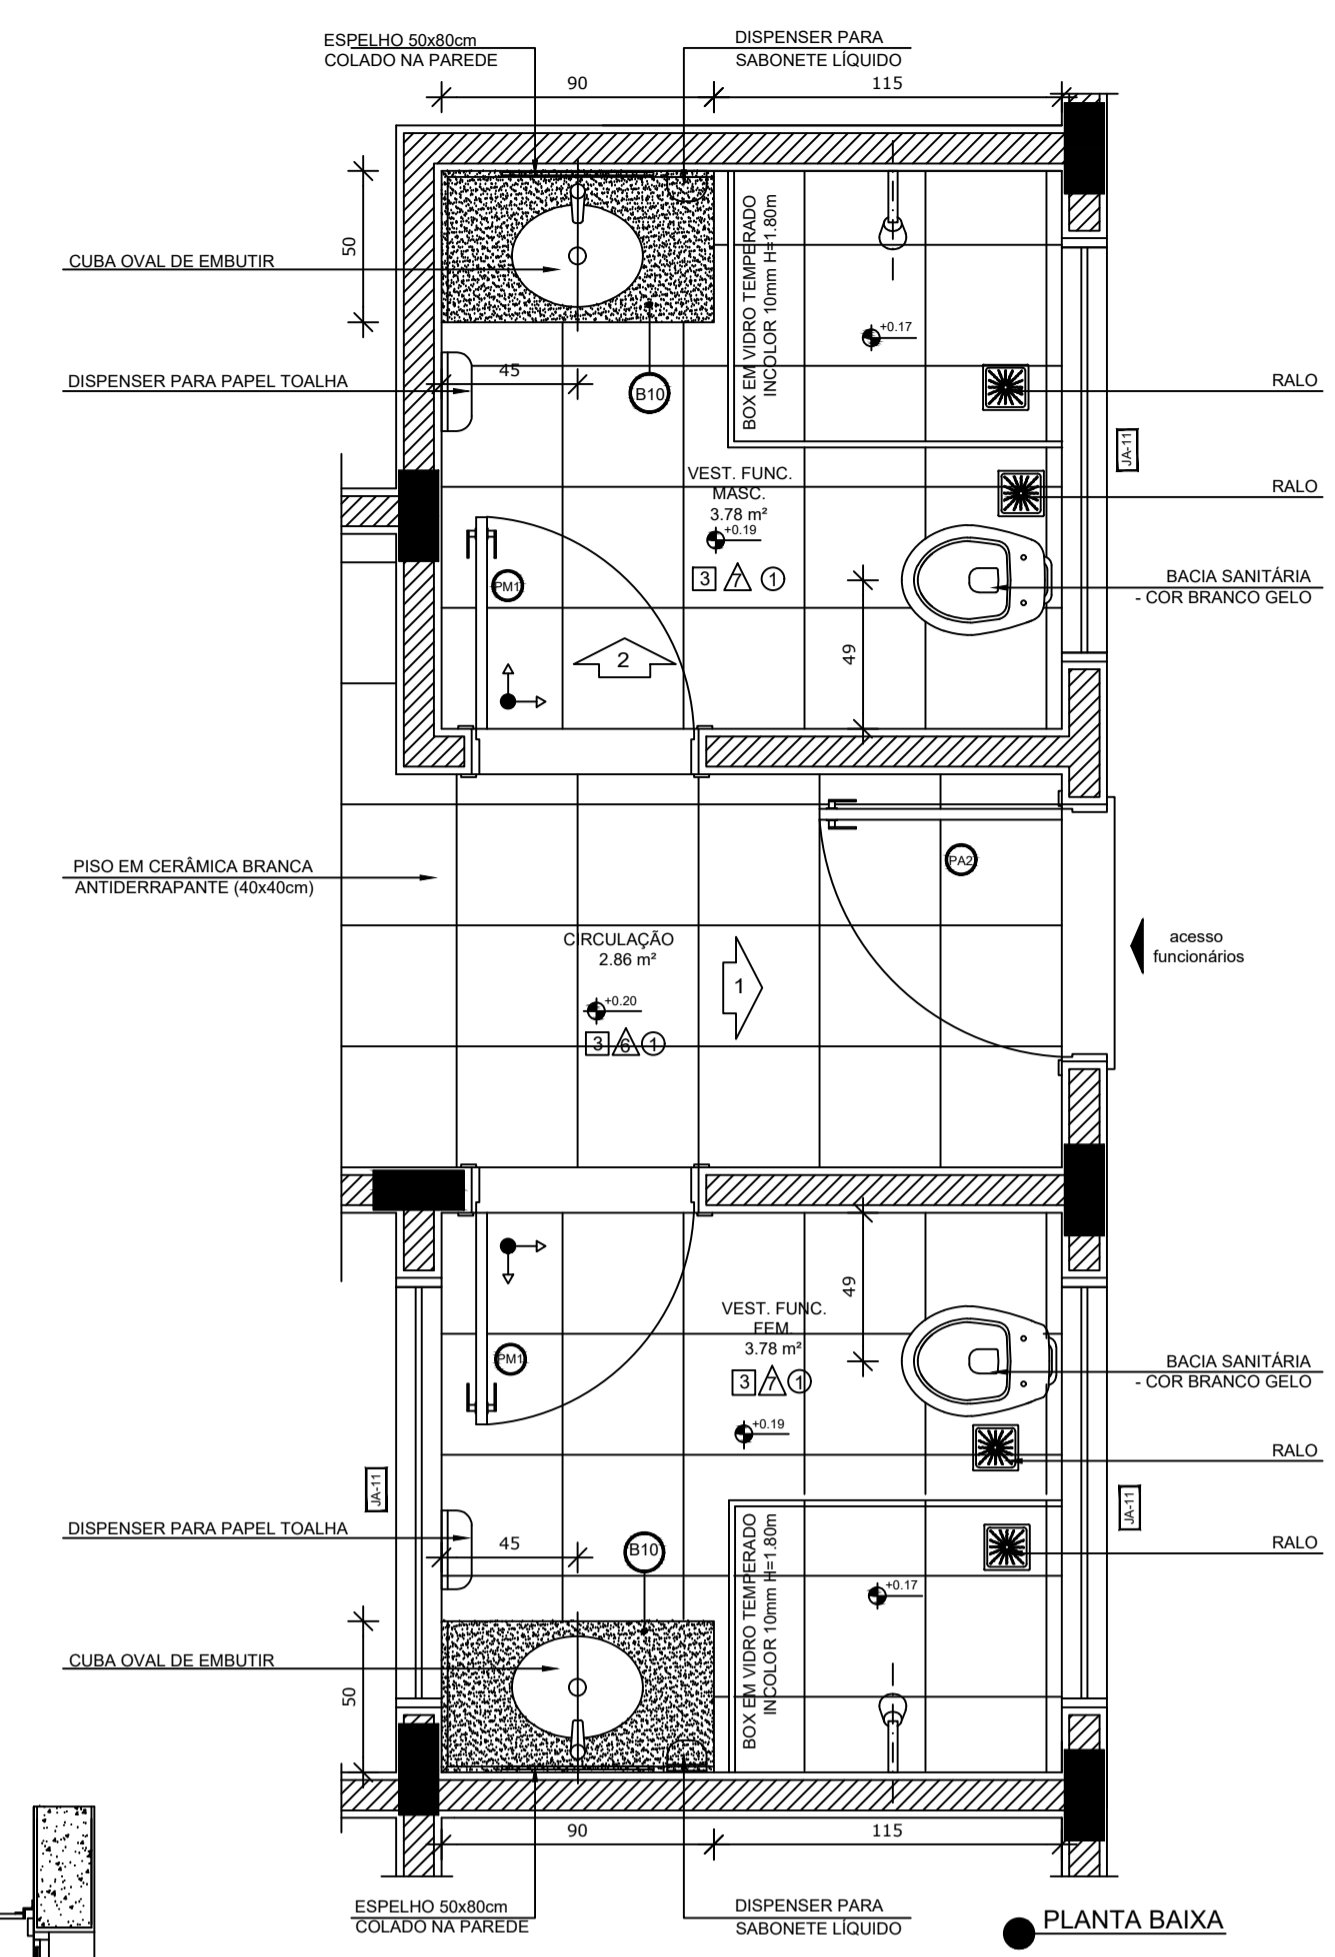

PLANTA BAIXA

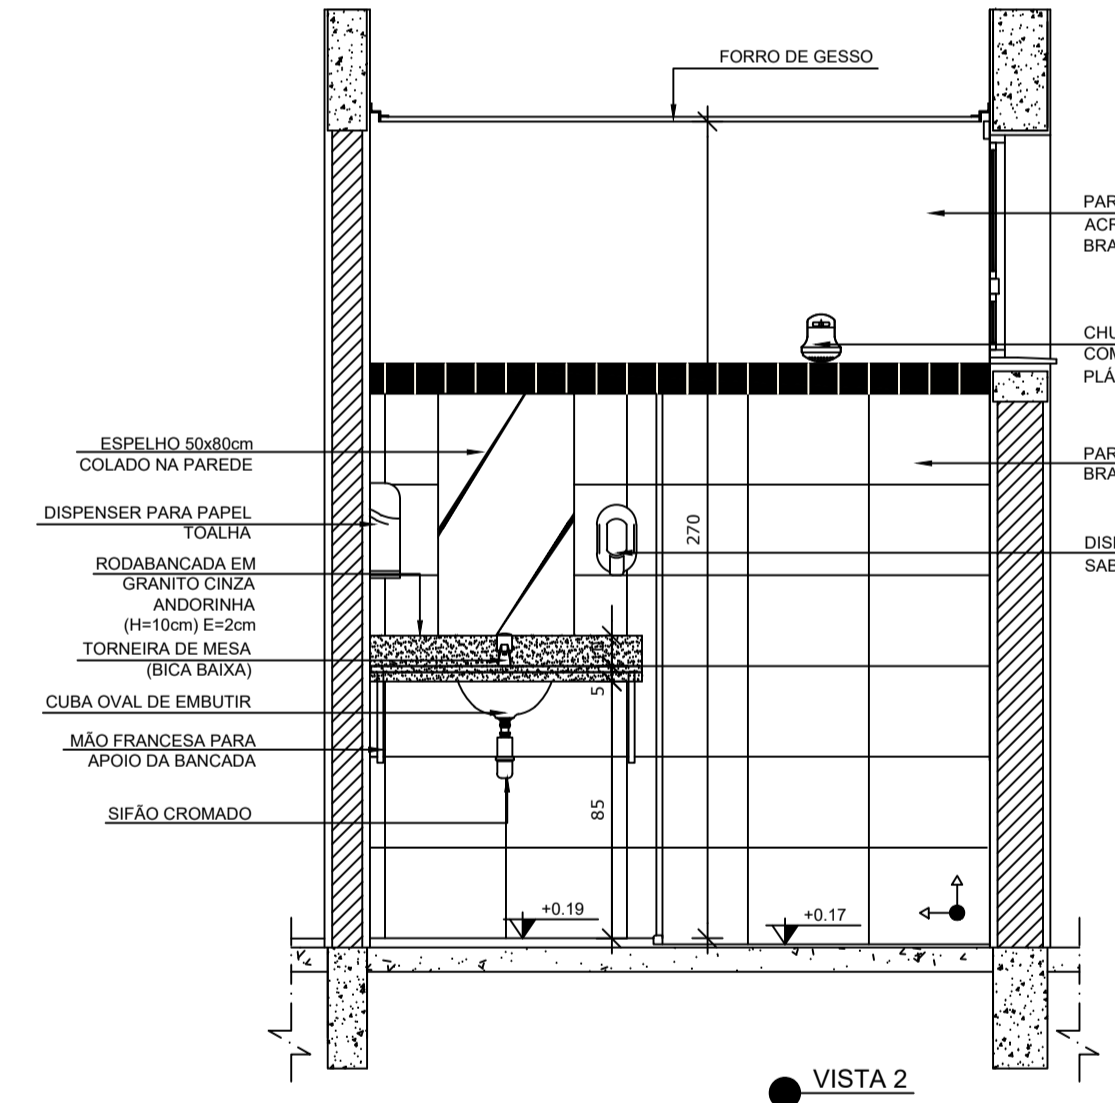

VISTA 2

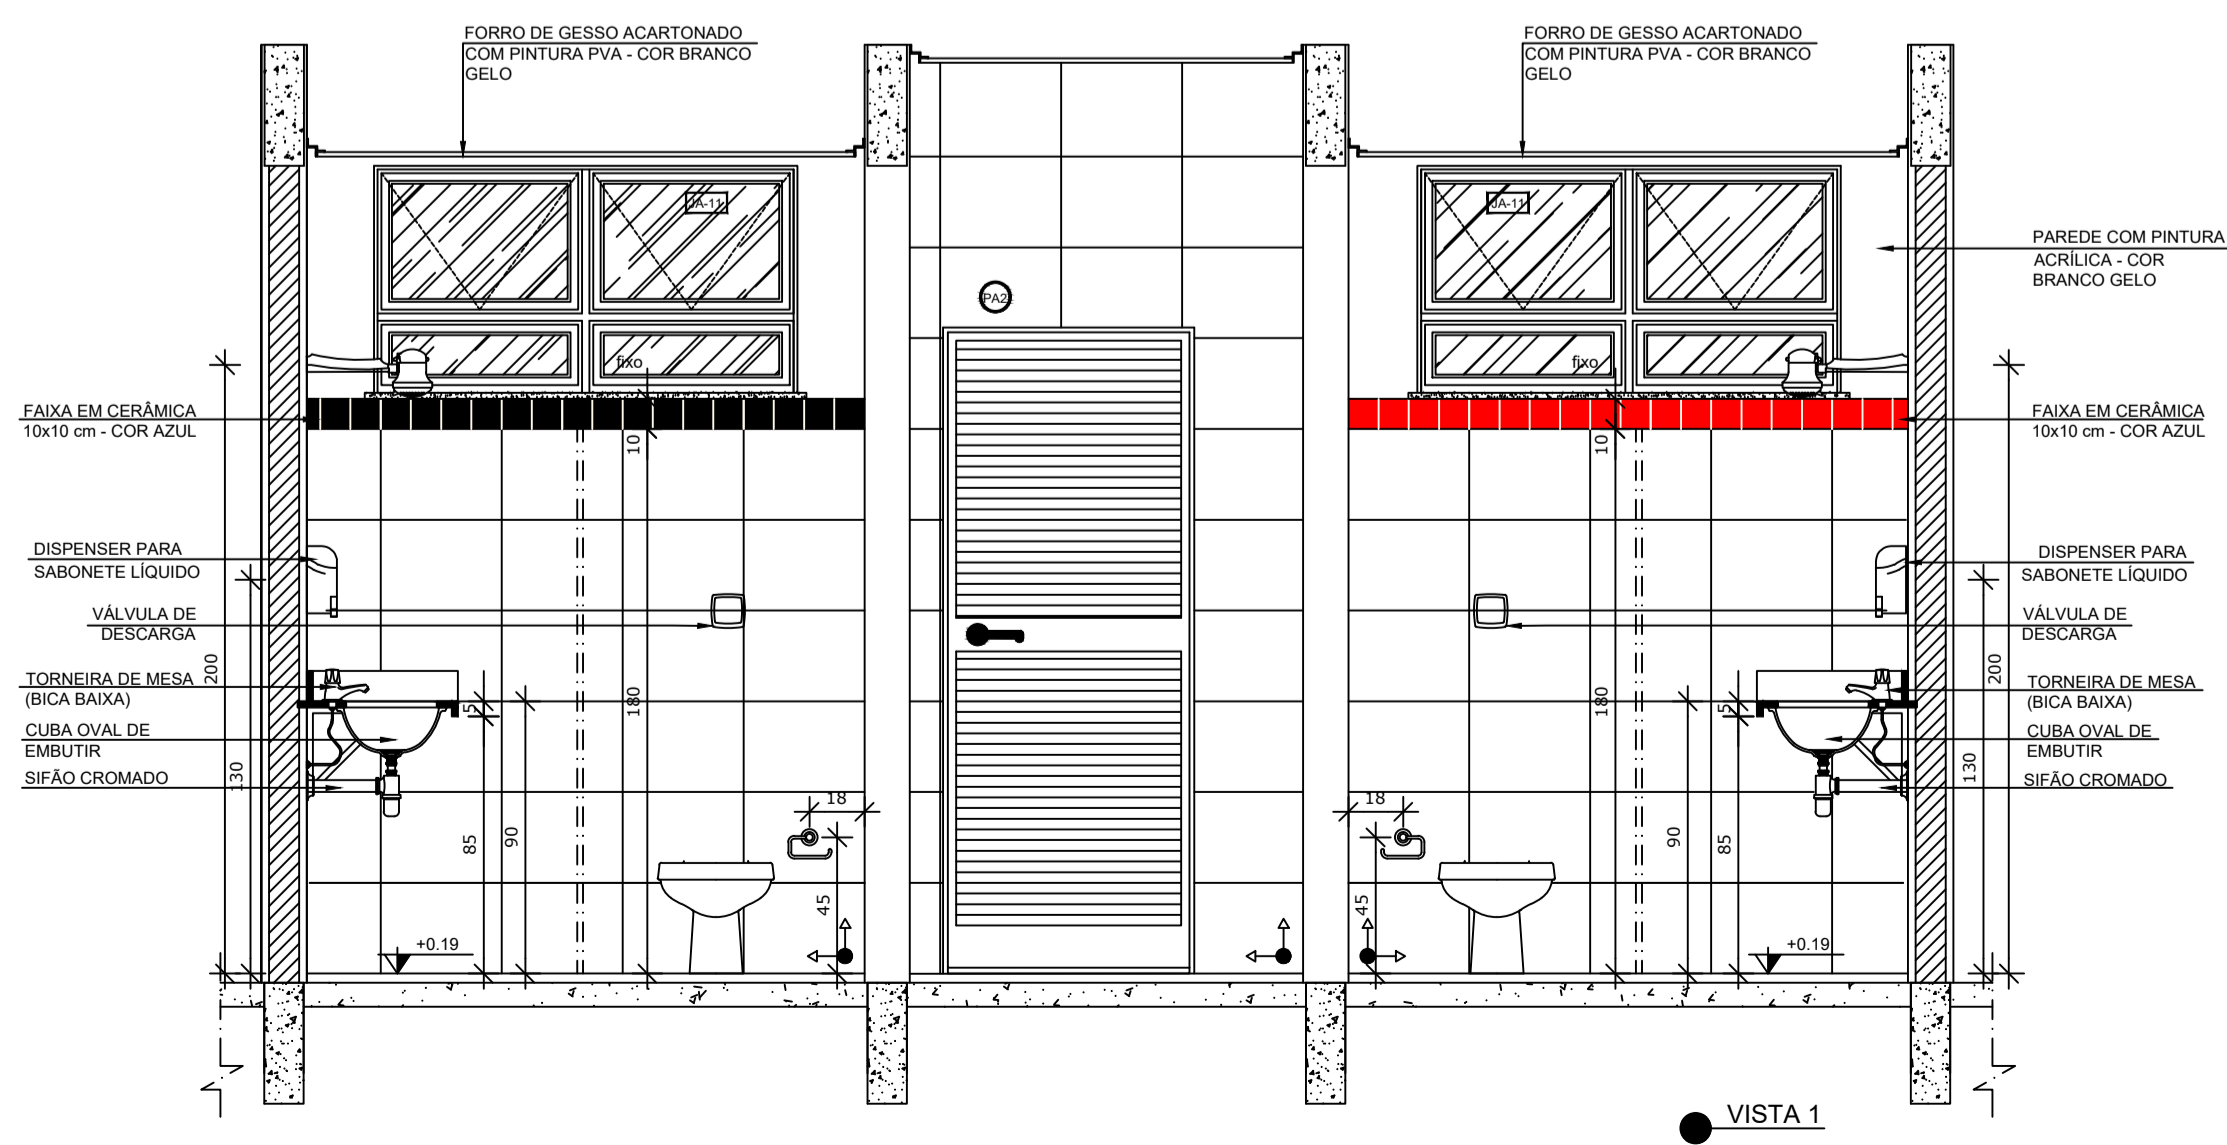

VISTA 1

NOTAS  
- MEDIDAS E NÍVEIS EM METROS;  
- VERIFICAR POSIÇÃO EXATA DOS PILARES NO PROJETO ESTRUTURAL;  
- VERIFICAR DETALHES CONSTRUTIVOS PERTINENTES NAS PRANCIAS DE DETALHAMENTO;  
- EM CASO DE CONFLITO DE INFORMAÇÕES ENTRE O PROJETO GRÁFICO E O MEMORIAL DESCRITIVO, PREVALECE A INFORMAÇÃO CONTIDA NOS DESENHOS;  
- ALTERAÇÕES NESTE PROJETO SOMENTE COM AUTORIZAÇÃO EXPRESSA DO FNDE

REFERÊNCIAS:  
- PLANILHA DE QUANTITATIVOS;  
- MEMORIAL DESCRITIVO E ESPECIFICAÇÕES TÉCNICAS

LEGENDA:

	INDICAÇÃO NÍVEIS PLANTA E CORTE		INDICAÇÃO DE VISTAS
	INDICAÇÃO DE CORTES		ESPECIFICAÇÕES DE MATERIAIS
	INDICAÇÃO DE FACHADAS		INDICAÇÃO DE EIXOS
	INDICAÇÃO DE PORTAS E JANELAS		INDICAÇÃO DE ELEMENTOS (BANCADAS, PRATELEIRAS E ETC.)



CROQUI DE REFERÊNCIA



PROJETO PADRÃO - FNDE

PROPRIETÁRIO: **PREFEITURA MUNICIPAL DE BRASÍLIA DE MINAS**  
 ENDEREÇO: **RUA D, ESQUINA COM RUA F S/N, BAIRRO DONA SANTINHA**  
 MUNICÍPIO - UF: **BRASÍLIA DE MINAS - MG**

PROPRIETÁRIO **Marcus Vinicius Ferreira Carvalho** Prefeito Municipal  
 RESP. TÉCNICO **Marcelo Braga Padiglione** CREA 146.219/D - MG

AUTOR DO PROJETO **Vivian Maurer Bortolotto** CAU A47733-8

DLFO

**APROVADO**  
 PREF. MUN. DE BRASÍLIA DE MINAS  
 DATA: / / HORA: /

**MARCELO BRAGA PADIGLIONE**  
 Engenheiro Civil

**MARCUS VINICIUS FERREIRA CARVALHO**  
 Prefeito Municipal

CREA

RA

OBSERVAÇÕES:

**PROJETO EXECUTIVO**

PROGRAMA PROINFÂNCIA - PROJETO TIPO 1  
 PROJETO DE ARQUITETURA

COORDENAÇÃO CGEST - Coordenação Geral de Infraestrutura Educativa	AMPLIAÇÃO BLOCO A LAVANDERIA E VESTIÁRIOS	ARQ
REVISÃO R.00	ESCALA Indicada	PRANCHA 27/35
FORMATO A1(841x594)	DATA EMISSÃO JUNHO/2015	