


PLANTA BAIXA CRECHE II-1

*OBS.: CADA SALA DE AULA APRESENTA COMBINAÇÃO DIFERENTE DE CORES DE PISO E PAREDE. PARA A EXECUÇÃO DEVERÃO SER OBSERVADAS AS INDICAÇÕES DE REVESTIMENTOS EM PLANTA BAIXA (PRANCHA TIPO1-ARQ-PLB-GERO-02_R00) - E PAGINAÇÃO DE PISO (PRANCHA TIPO1-ARQ-PGP-GERO-09_R00)

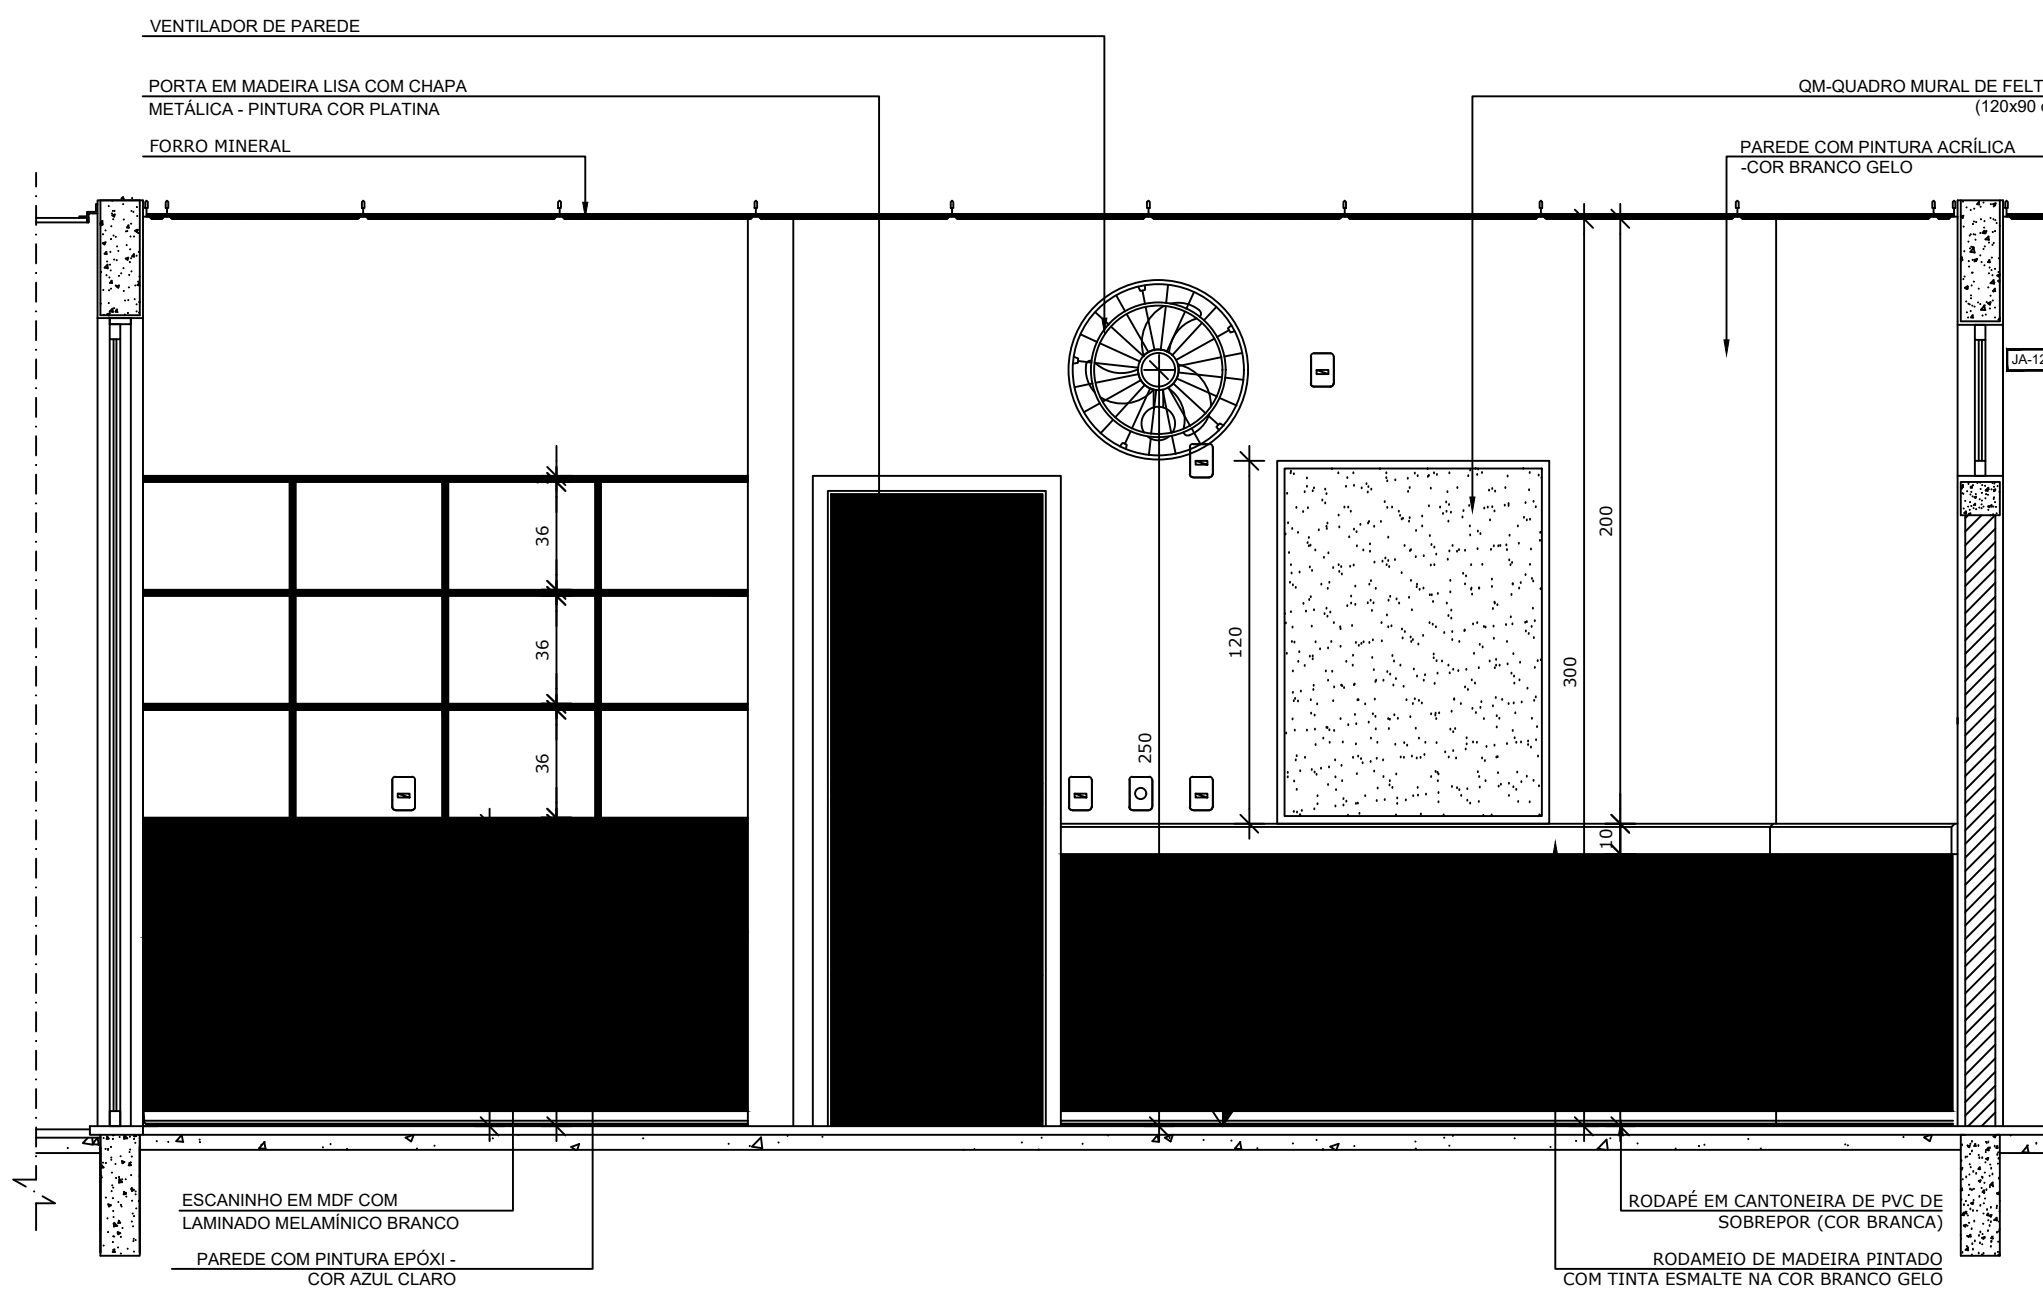


VISTA 1


NOTAS
- MEDIDAS E NÍVEIS EM METROS;
- VERIFICAR POSIÇÃO EXATA DOS PILARES NO PROJETO ESTRUTURAL;
- VERIFICAR DETALHES CONSTRUTIVOS PERTINENTES NAS PRANCHAS DE DETALHAMENTO;
- EM CASO DE CONFLITO DE INFORMAÇÕES ENTRE O PROJETO GRÁFICO E O MEMORIAL DESCRITIVO, PREVALECE A INFORMAÇÃO CONTIDA NOS DESENHOS;
- ALTERAÇÕES NESTE PROJETO SOMENTE COM AUTORIZAÇÃO EXPRESSA DO FNDE
REFERÊNCIAS:
- PLANILHA DE QUANTITATIVOS;
- MEMORIAL DESCRITIVO E ESPECIFICAÇÕES TÉCNICAS

LEGENDA:


↑ ±0,000 / ↓ ±0,000	INDICAÇÃO NÍVEIS PLANTA E CORTE	⏏	INDICAÇÃO DE VISTAS
⊕	INDICAÇÃO DE CORTES	⊕	ESPECIFICAÇÕES DE MATERIAIS
⊗	INDICAÇÃO DE FACHADAS	⊗	INDICAÇÃO DE EIXOS
JA-X	INDICAÇÃO DE PORTAS E JANELAS	⊙	INDICAÇÃO DE ELEMENTOS (BANCADAS, PRATELEIRAS E ETC.)

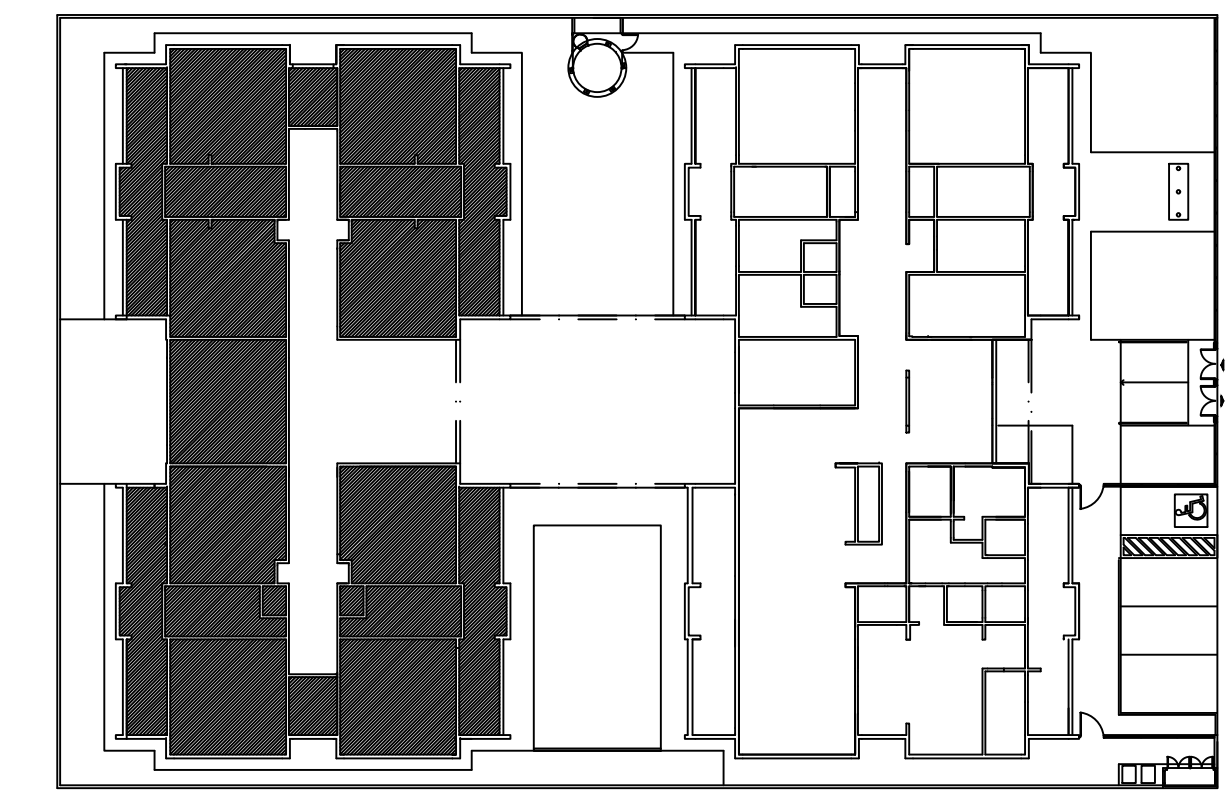

CROQUI DE REFERÊNCIA

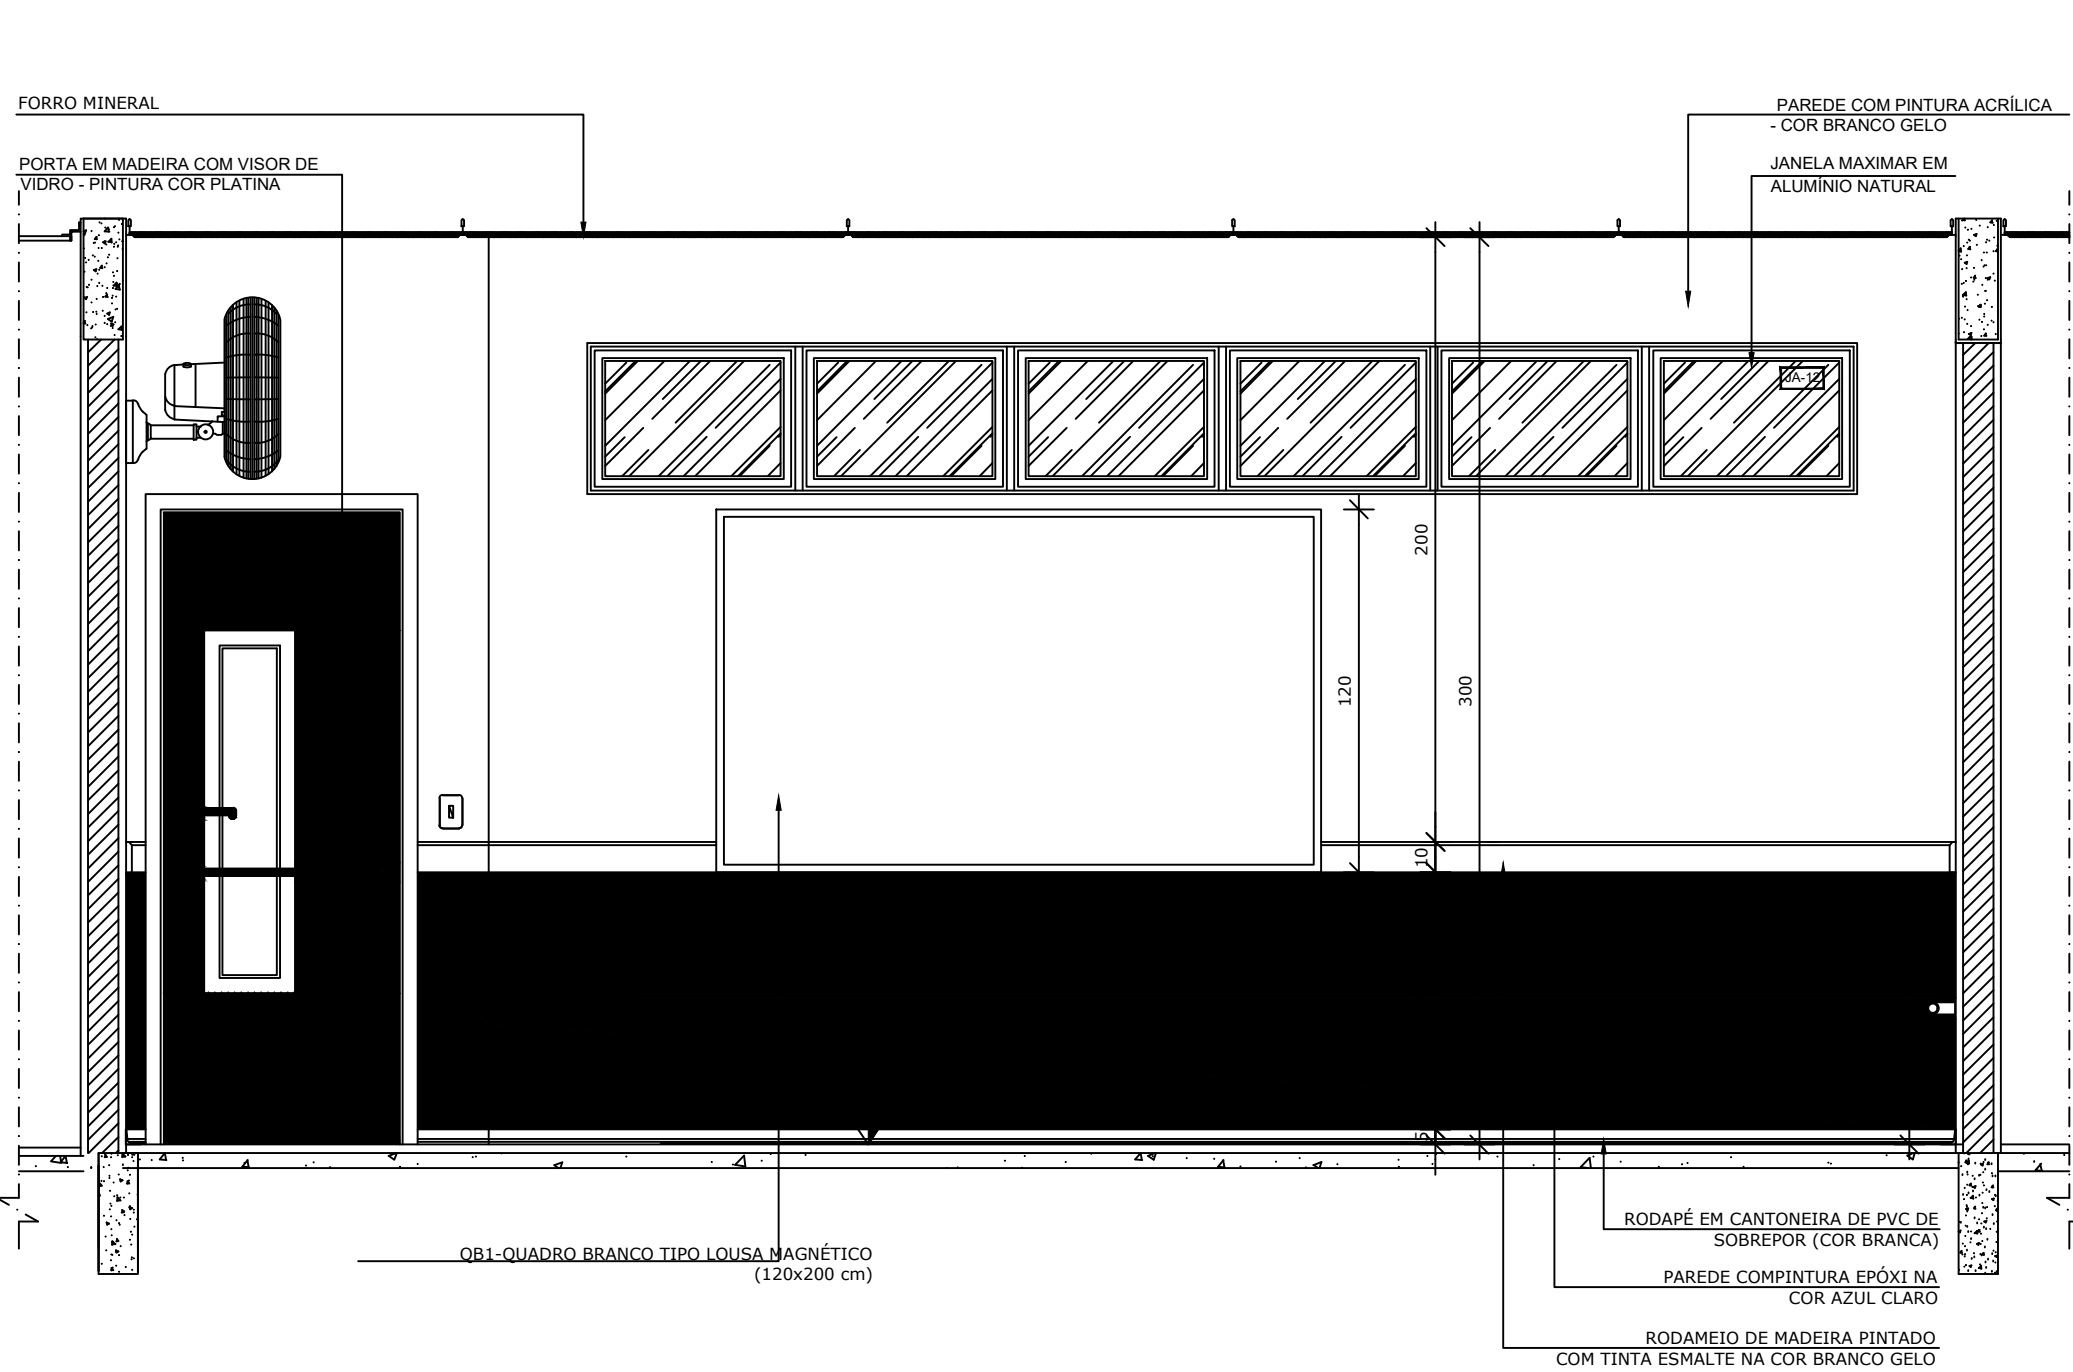

VISTA 2

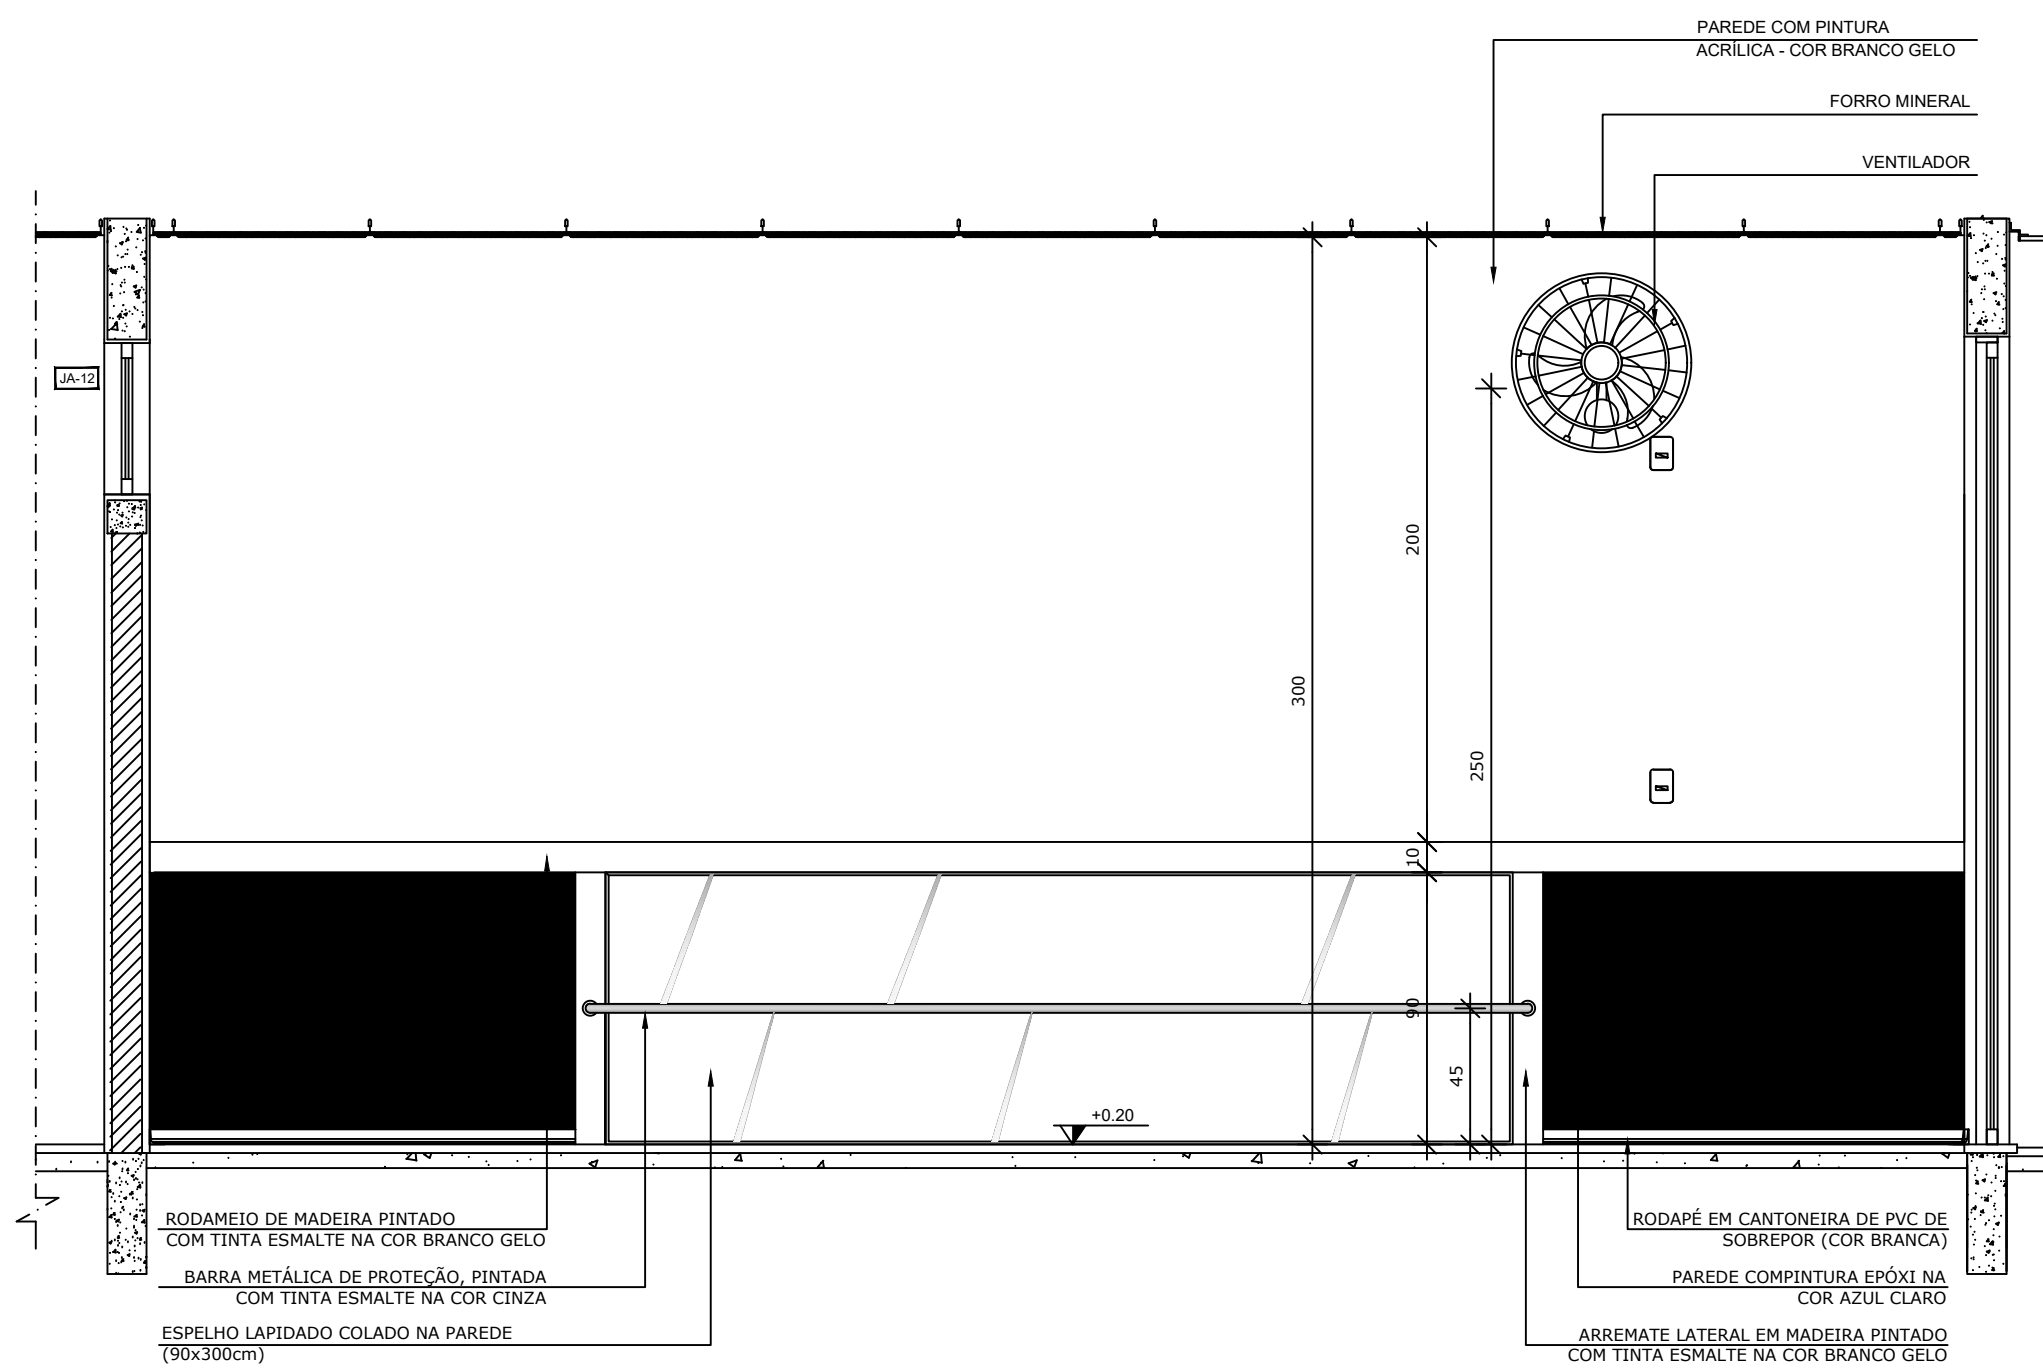

VISTA 3

FNDE Fundo Nacional de Desenvolvimento da Educação
Ministério da Educação
BRASIL PÁTRIA EDUCADORA

PROJETO PADRÃO - FNDE

PROPRIETÁRIO: **PREFEITURA MUNICIPAL DE BRASÍLIA DE MINAS**
ENDEREÇO: **RUA D, ESQUINA COM RUA F S/N, BAIRRO DONA SANTINHA**
MUNICÍPIO - UF: **BRASÍLIA DE MINAS - MG**

PROPRIETÁRIO **Marcus Vinicius Ferreira Carvalho** Prefeito Municipal
RESP. TÉCNICO **Marcelo Braga Padiglione** CREA 146.219/D - MG

AUTOR DO PROJETO **Vivian Maurer Bortolotto** CAU A47733-8

DLFO

APROVADO
PREF. MUN. DE BRASÍLIA DE MINAS
DATA: / / HORA:
MARCELO BRAGA PADIGLIONE
Engenheiro Civil
MARCUS VINICIUS FERREIRA CARVALHO
Prefeito Municipal

CREA
RA

OBSERVAÇÕES:

PROJETO EXECUTIVO

PROGRAMA PROINFÂNCIA - PROJETO TIPO 1
PROJETO DE ARQUITETURA

COORDENAÇÃO
CGEST - Coordenação Geral de Infraestrutura Educacional

AMPLIAÇÃO DO BLOCO B
CRECHE II-1 E CRECHE III-1

ARQ

REVISÃO R.00
ESCALA 1/25
PRANCHA 32/35

FORMATO A1(841x594)
DATA EMISSÃO JUNHO/2015