
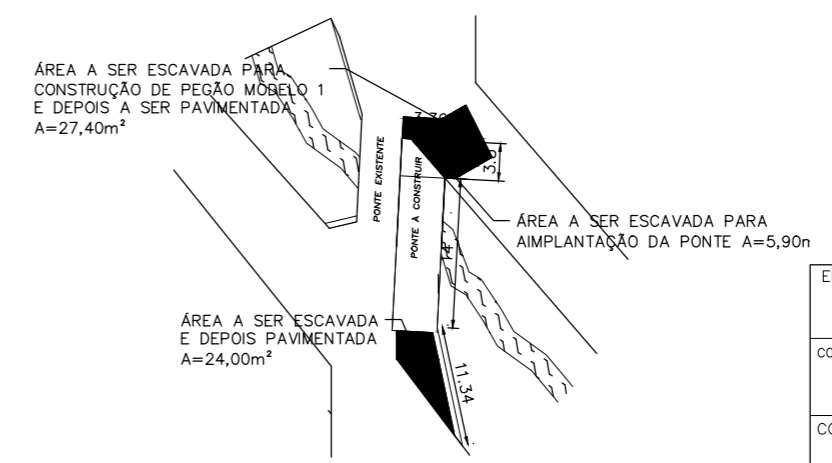
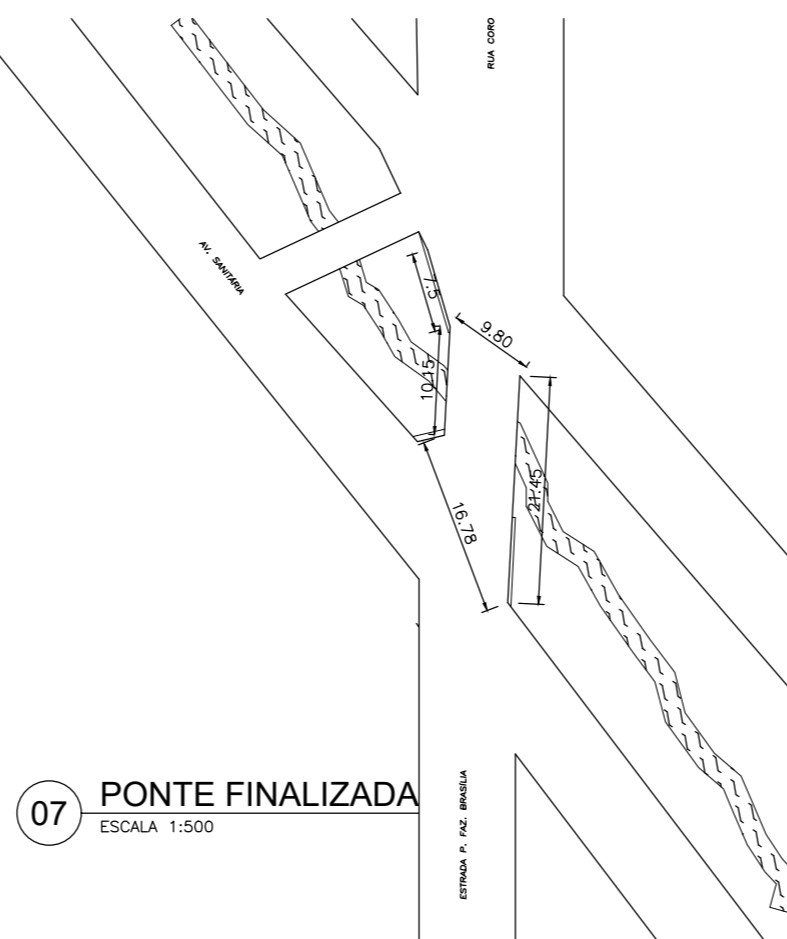
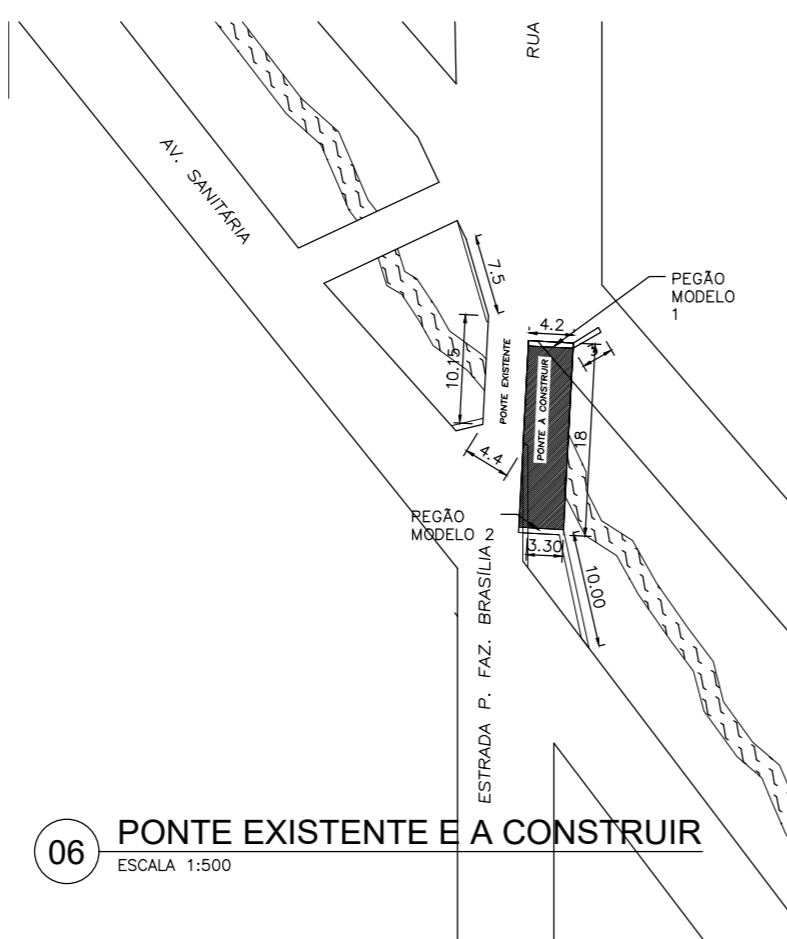


02 DETALHE 1 - APOIO DE CANTO
ESCALA 1:20

03 DETALHE 2 - APOIO
ESCALA 1:20

04 DETALHE 3 - APARELHOS DE APOIO - NEOPRENE FRETADO (12x)
ESCALA 1:10

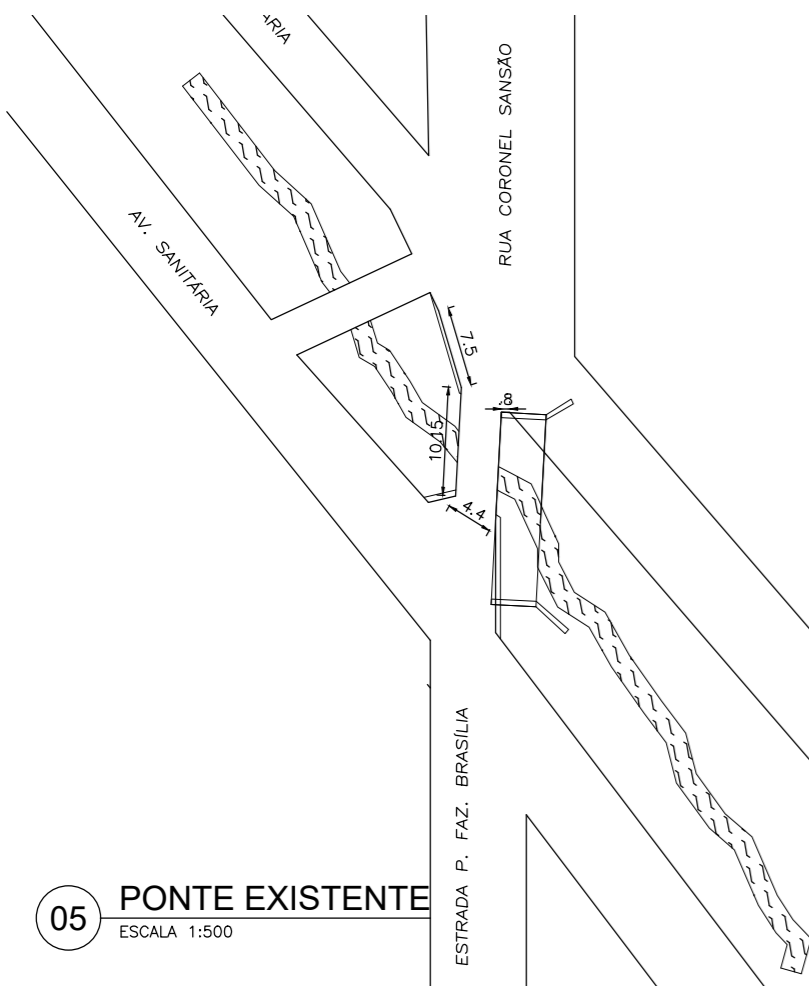

05 PONTE EXISTENTE
ESCALA 1:500

06 PONTE EXISTENTE E A CONSTRUIR
ESCALA 1:500

07 PONTE FINALIZADA
ESCALA 1:500

08 PLANTA DE LOCAÇÃO
ESCALA 1:500

ENDEREÇO DA OBRA: RUA CORONEL SANSÃO, BRASÍLIA DE MINAS/MG		
CONTRATADA: AMF ENGENHARIA LTDA. CNPJ Nº: 14.697.350/0001-92 Rua Neco Araújo, 78 Centro, Brasília de Minas-MG CEP: 39.330-000	RESP. TEC. ALDIR MOREIRA FILHO, CREA MG:199.432/D	
CONTRATANTE: PREFEITURA MUNICIPAL DE BRASÍLIA DE MINAS/MG CNPJ Nº: 18.017.442/0001-06 Rua Coronel Sansão, 375 Centro, Brasília de Minas/MG, CEP: 39.330-000	RESPONSÁVEL CONTRATANTE: PREF. MUNICIPAL DE BRASÍLIA DE MINAS	
TÍTULO: PROJETO ARQUITETÔNICO - PONTE 18 METROS CONSTRUÇÃO DE PONTE RODOVIÁRIA PLANTA BAIXA, CORTE E CROQUI DE LOCALIZAÇÃO		
DATA: 06/08/2021	ESCALA: INDICADAS	PRANCHA:
ARQUIVO:		01/01