
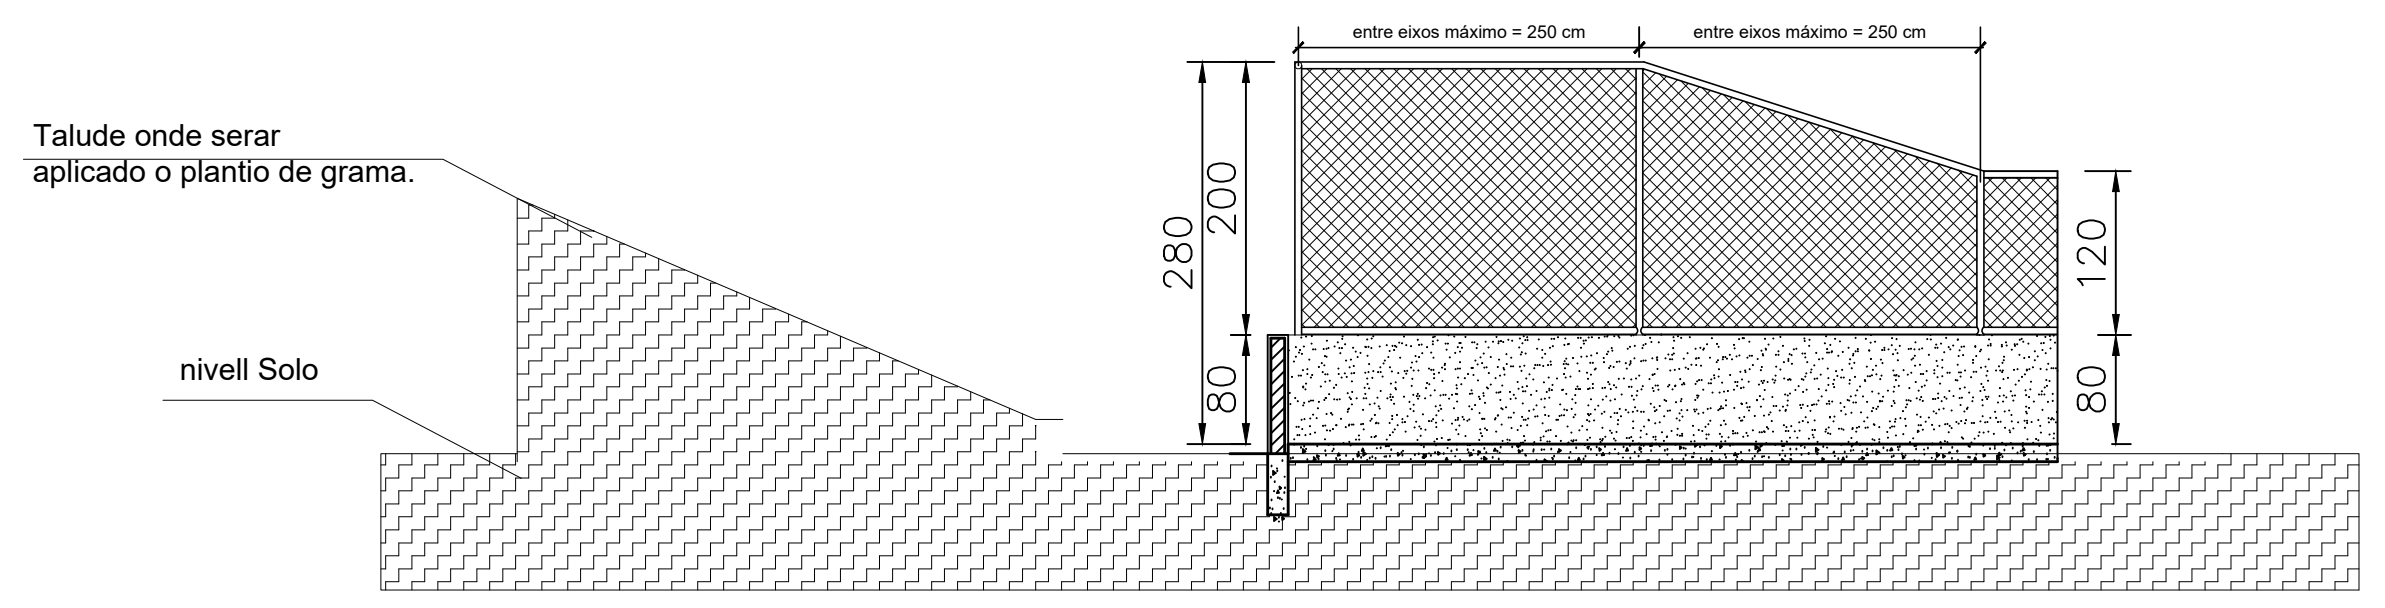
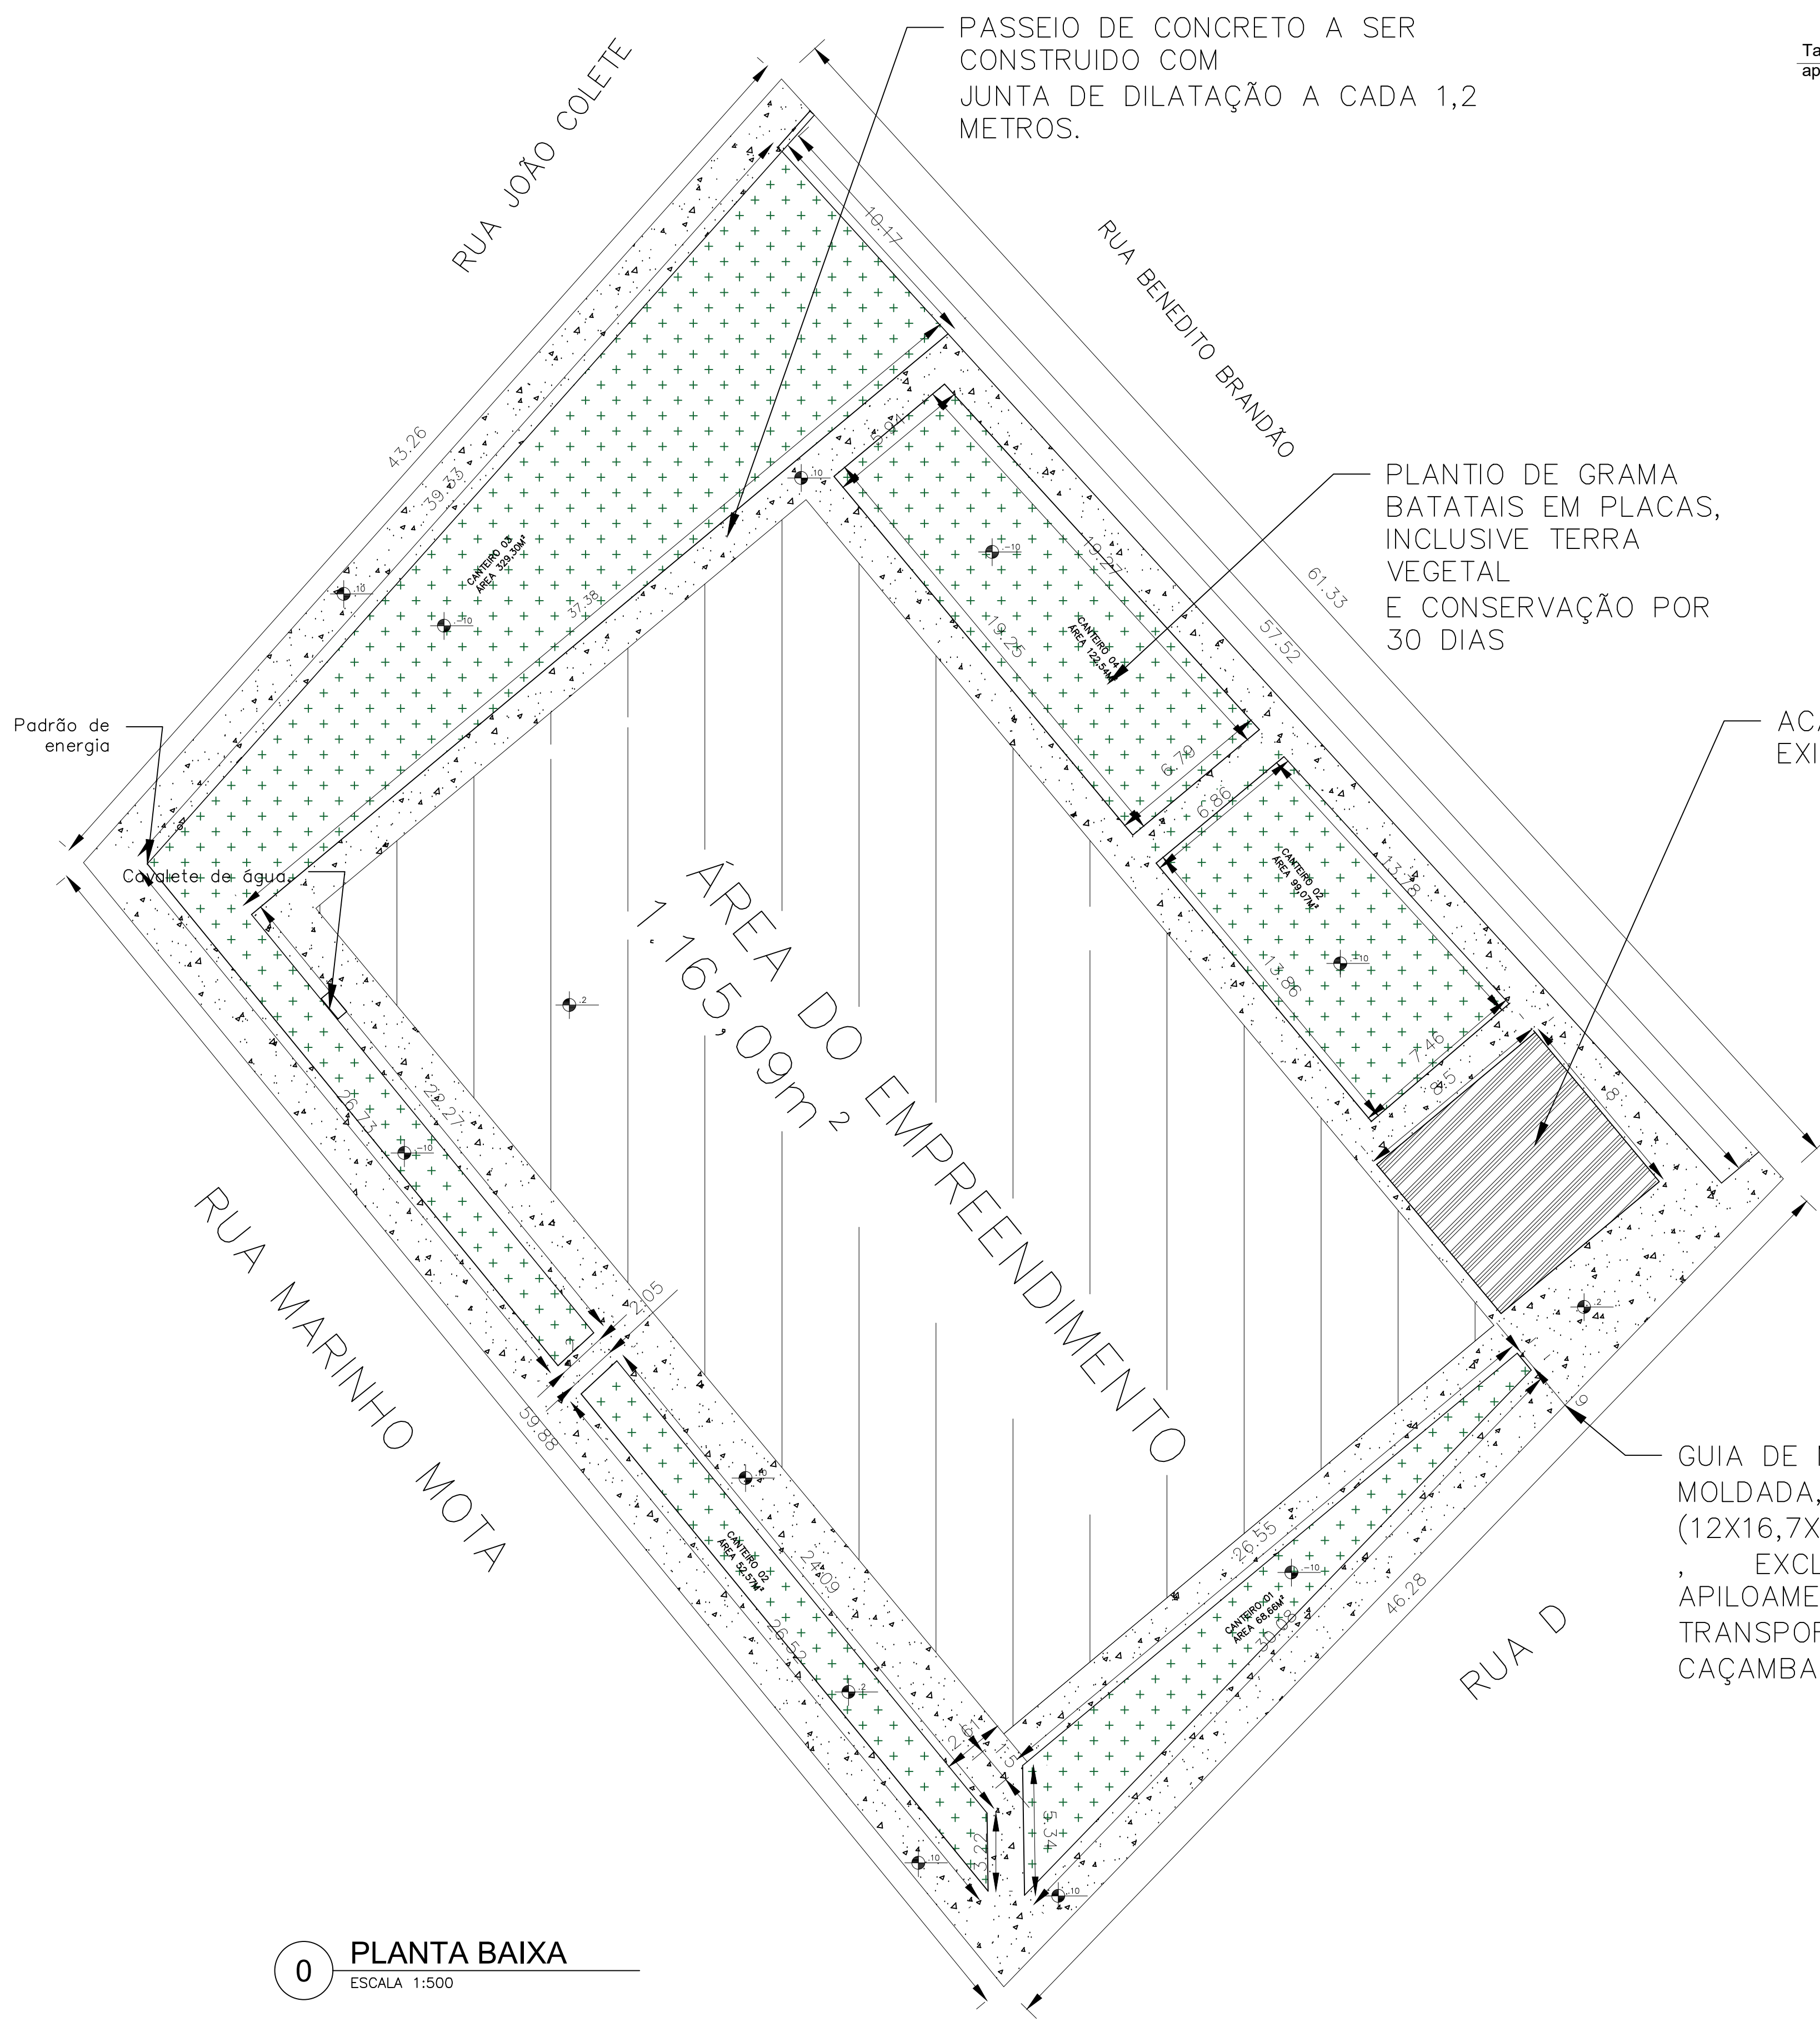
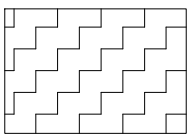
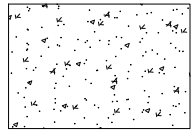


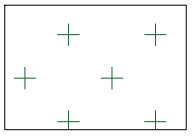

LEGENDA:

 Hachura de terra

 Hachura área de concreto

 Hachura área de grama área total

0 **PLANTA BAIXA**
ESCALA 1:500

GUIA DE MEIO-FIO, EM CONCRETO COM FCK 20MPA, PRÉ-MOLDADA, MFC-01 PADRÃO DER-MG, DIMENSÕES (12X16,7X35)CM , EXCLUSIVE SARJETA, INCLUSIVE ESCAVAÇÃO, APILOAMENTO E TRANSPORTE COM RETIRADA DO MATERIAL ESCAVADO (EM CAÇAMBA)

PROJETO ARQUITETÔNICO			
		RESP. TEC.	
		MARCELO BRAGA PADIGLIONE, CREA MG:146.219/D	
CONTRATANTE:		RESPONSÁVEL CONTRATANTE:	
PREFEITURA MUNICIPAL DE BRASILIA DE MINAS/MG			
CNPJ Nº: 18.017.442/0001-06		RUA Coronel Sarson, 370	
Centro, Brasília de Minas/MG,		CEP: 39.320-000	
CONTRATO Nº		ENDEREÇO DA OBRA:	
ART Nº		RUA MARINHO MOTA, S/N	
DATA:		DOMINGOS PEIXOTO, BRASILIA DE MINAS-MG	
01 DE AGOSTO DE 2025			
ESCALA: INDICADAS		PRANCHA:	
PLANTA BAIXA, ARQUITETONICO		A1	
CONTEÚDO:		DETALHE COLOCAÇÃO DE PLANTIO DE GRAMA, DETALHAMENTO DE PASSEIO.	
		01/01	