




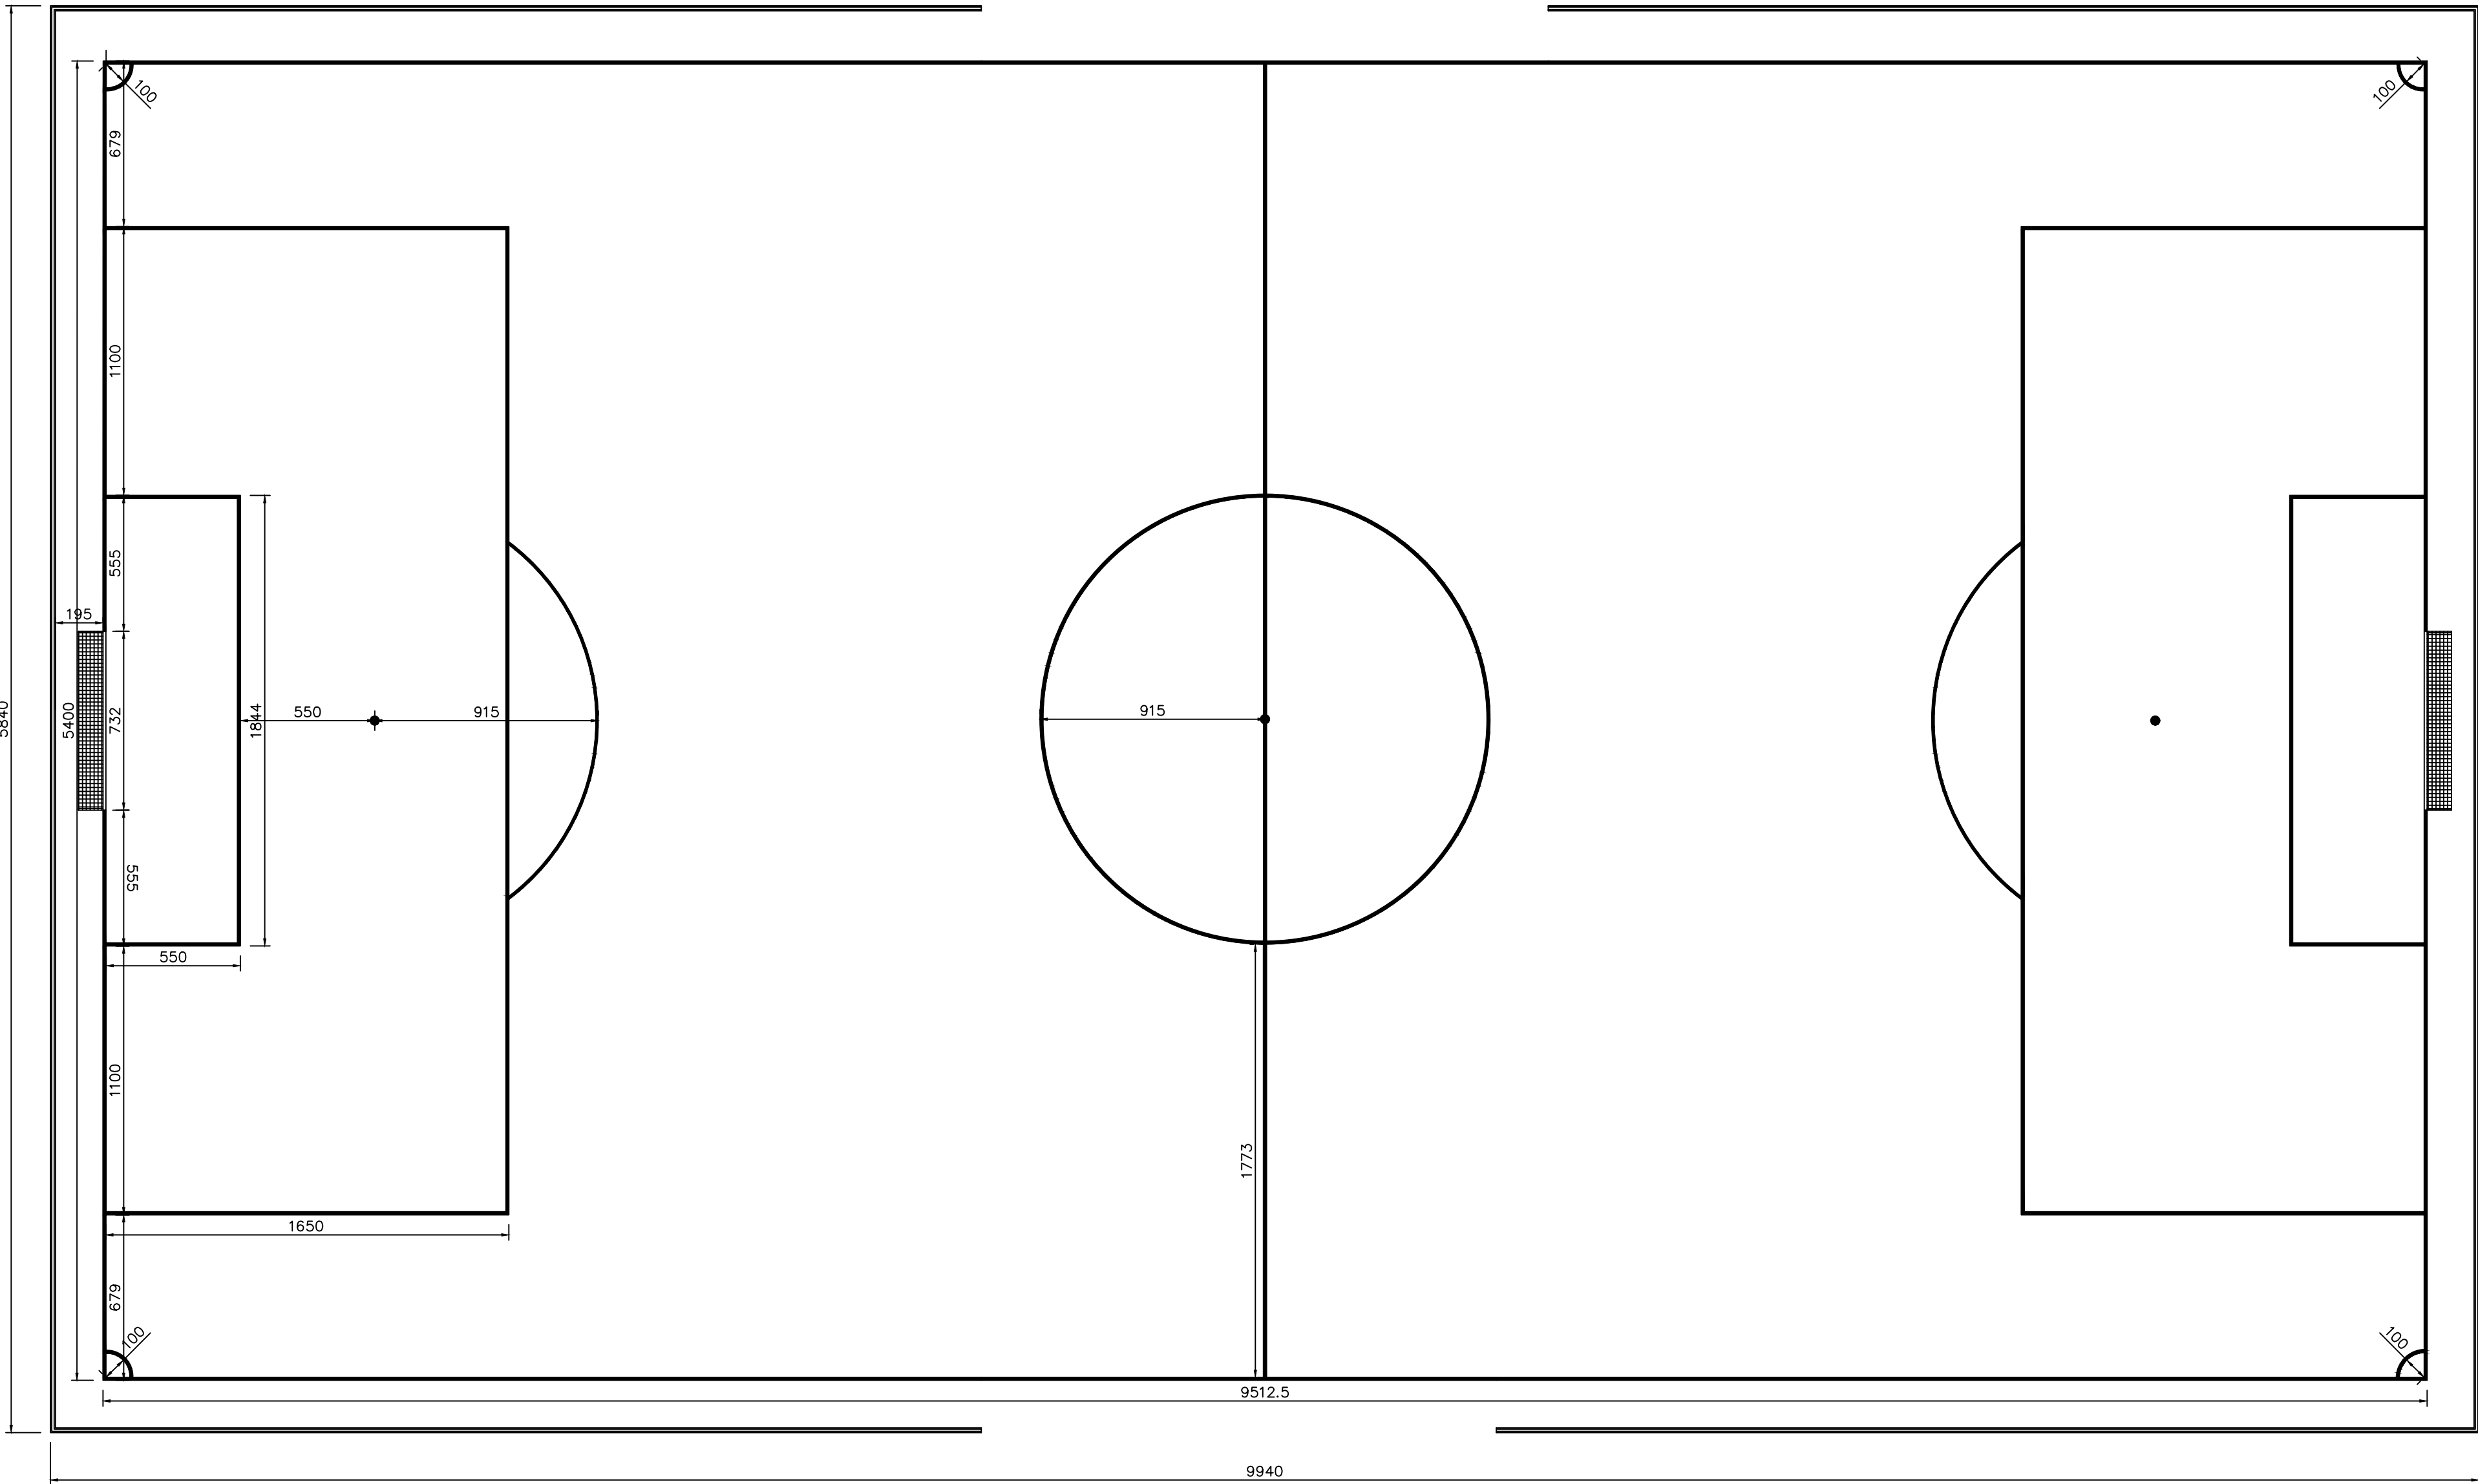


PLANTA BAIXA
ESCALA 1:100

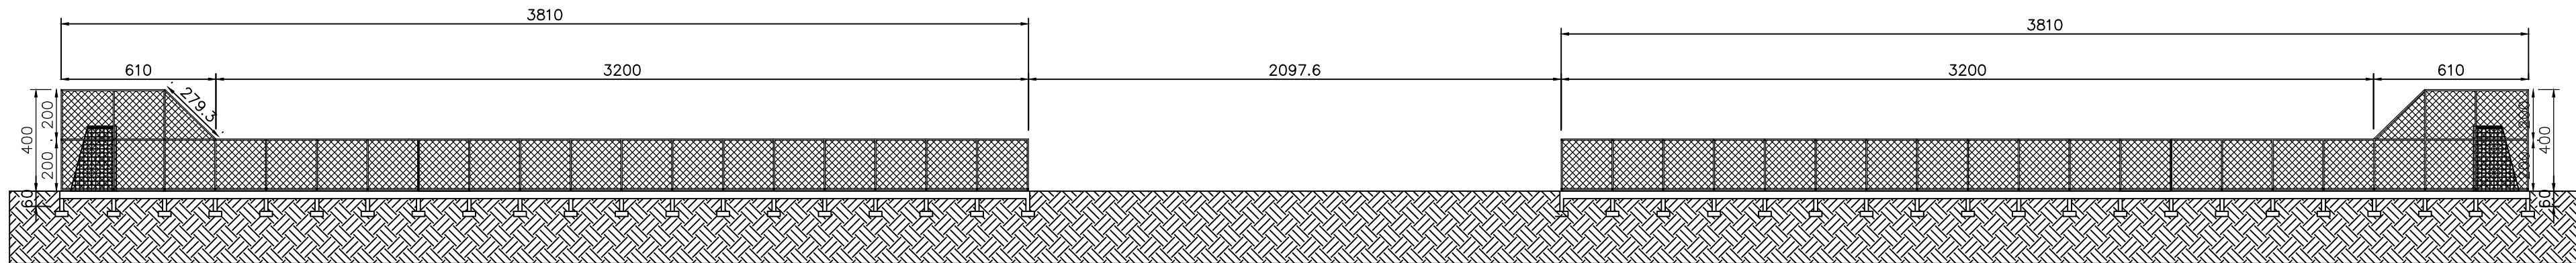


FACHADA LATERAL
ESCALA 1:100

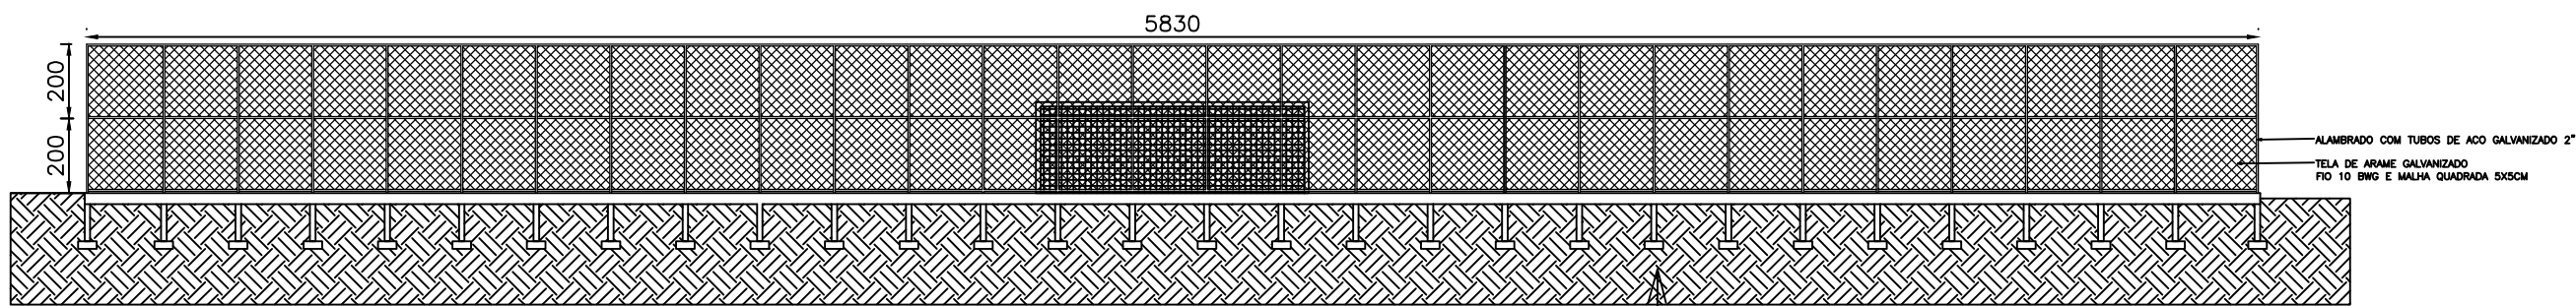


FACHADA FUNDOS
ESCALA 1:100

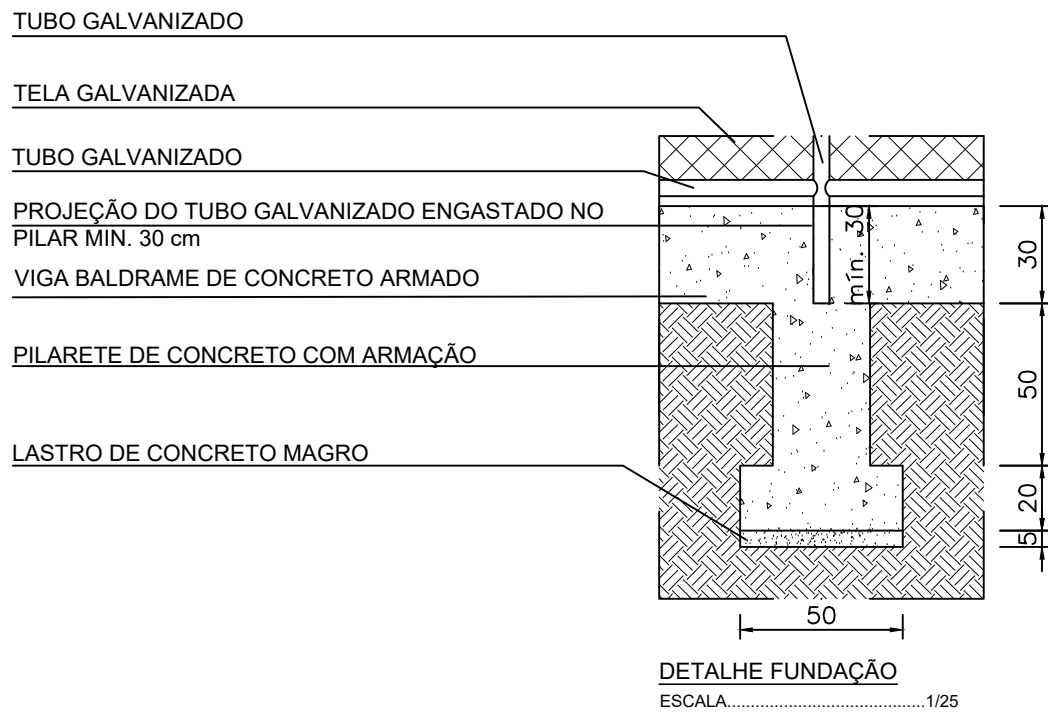

DETALHE AÇO PILARES

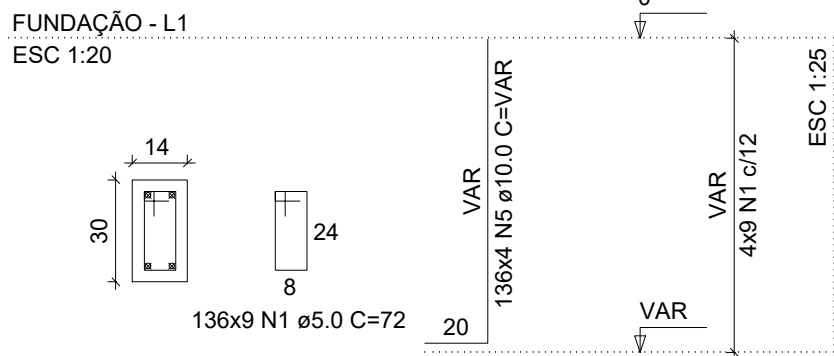


DETALHE AÇO VIGAS

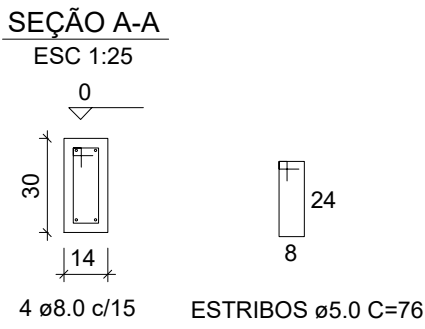



DETALHE AÇO SAPATAS

PLANTA
ESC 1:25

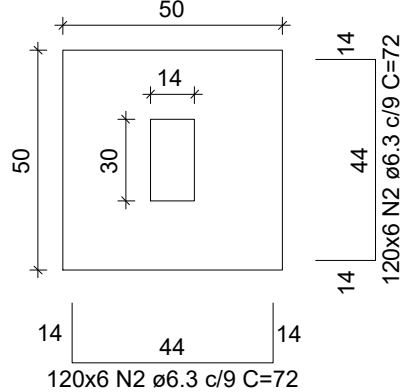


Solo com capacidade de suporte > 1.80 kgf/cm²
Solo compactado sobre a sapata
peso específico > 1600.00 kgf/m³


CORTE
ESC 1:25

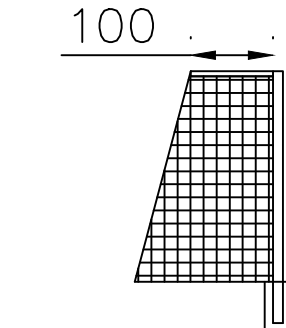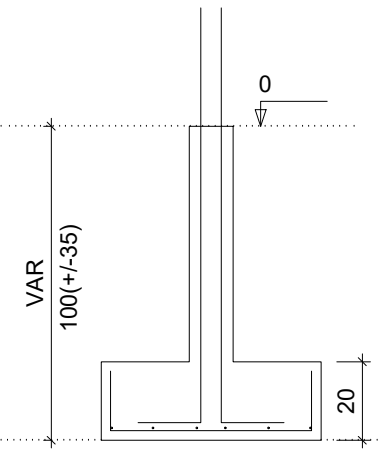

vista lateral - gol

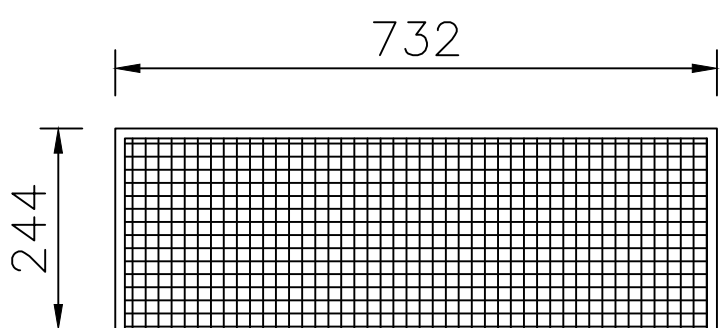

vista frontal - gol

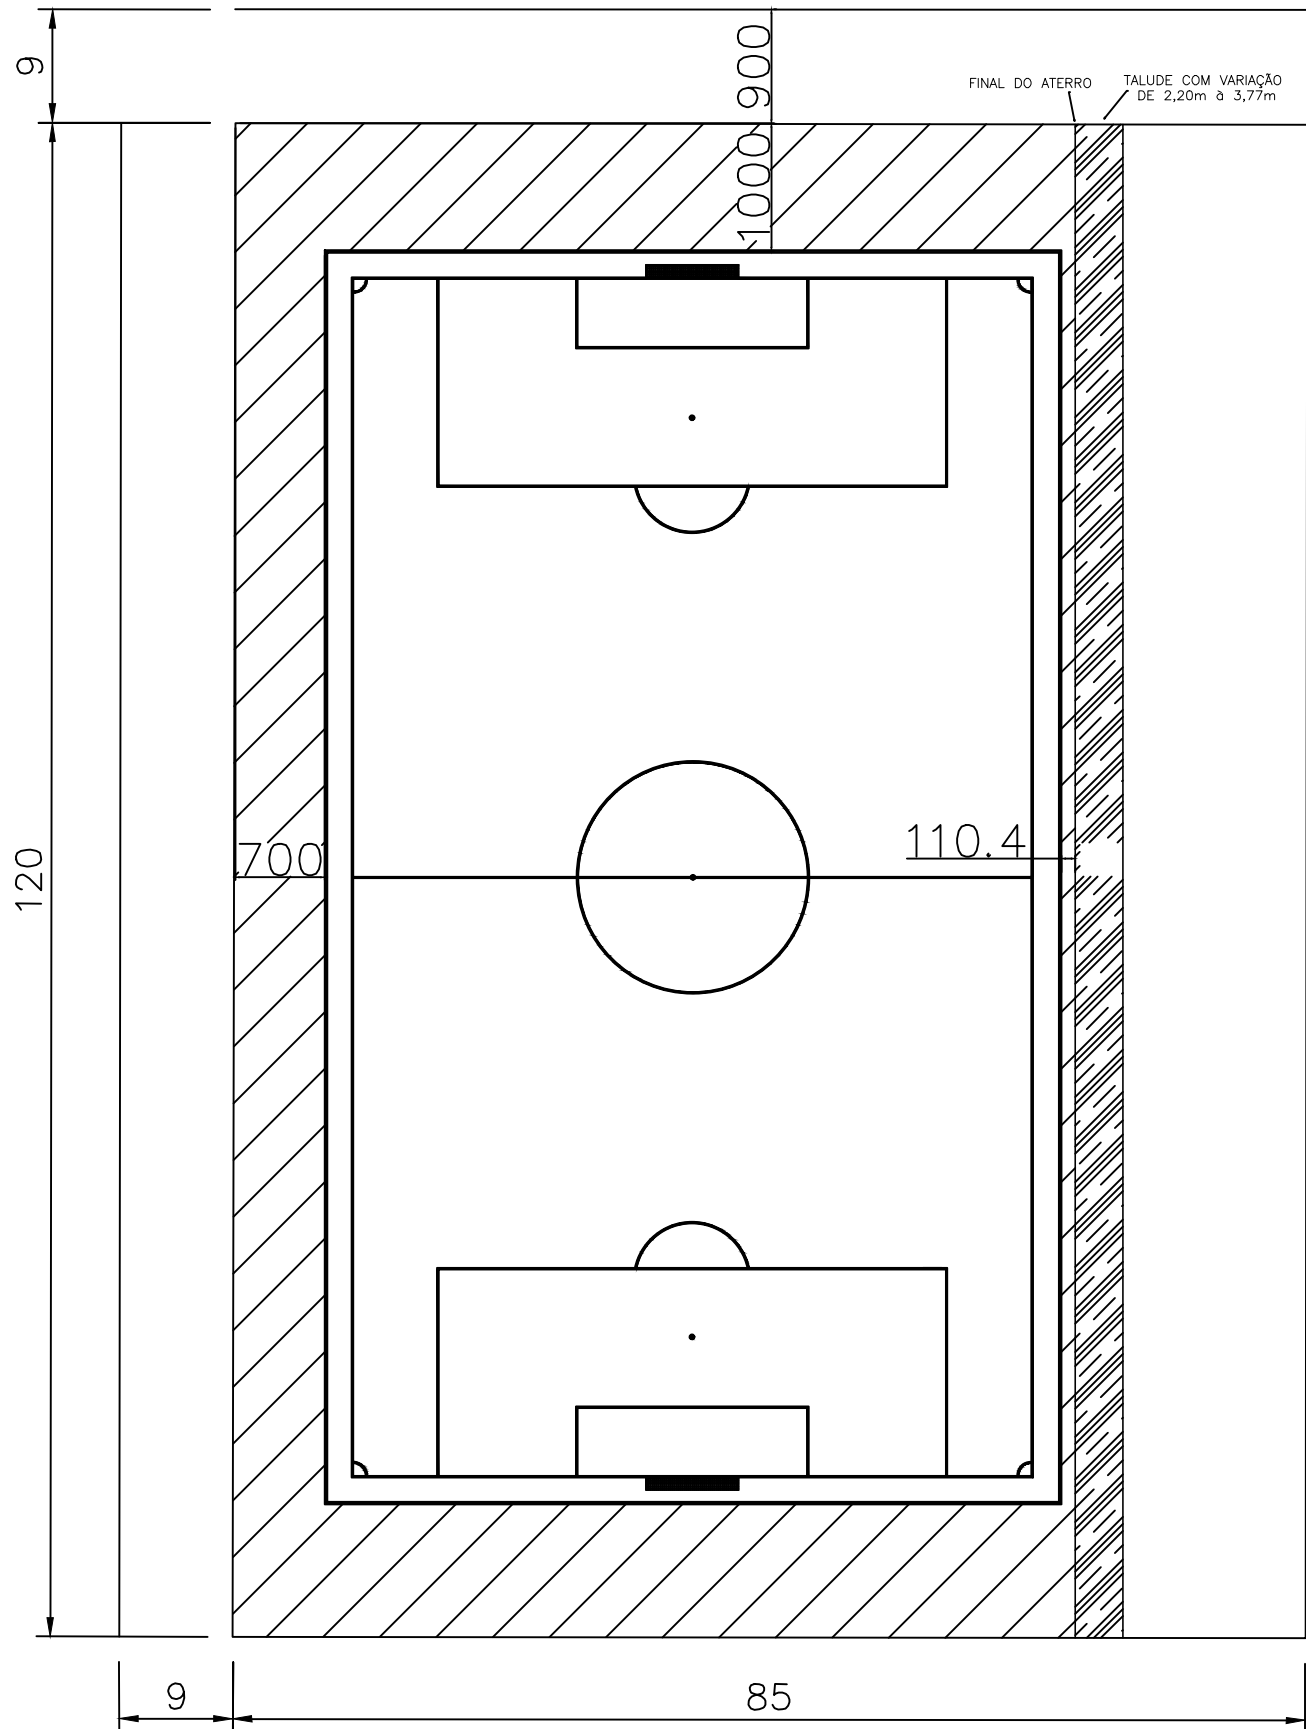

SITUAÇÃO
SEM ESCALA

NOTAS

1 - MEDIDAS EM CENTIMETROS.

LEGENDA

MAPA-CHAVE

ATUALIZAÇÃO

REV.	DESCRIÇÃO	DATA	EXEC.	VERIF.	APROV.
0	EMISSION INICIAL	05/09/25	M.B.P.	M.B.P.	M.B.P.
1	REVISÃO				



CONTRATANTE: PREFEITURA MUNICIPAL DE BRASÍLIA DE MINAS/MG
CNPJ N°: 18.017.442/0001-06
Rua Coronel Sansão, 375
Centro, Brasília de Minas/MG,
CEP: 39.330-000

CONTEÚDO:

RESP. TEC.

PLANTA BAIXA, FACHADAS E DETALHES

ENGENHEIRO CIVIL

MARCELO BRAGA PADIGLIONE CREA MG:146.219/D

RESPONSÁVEL CONTRATANTE

MARCELO INEDIS FERREIRA CARVALHO

PREF. MUNICIPAL DE BRASÍLIA DE MINAS

ENDEREÇO DA OBRA:
CAMPO DE FUTEBOL DE FERNÃO DIAS
BRASÍLIA DE MINAS-MG

DATA: SEEMBRO DE 2025

ESCALA: INDICADAS

PRANCHA:

02/02