



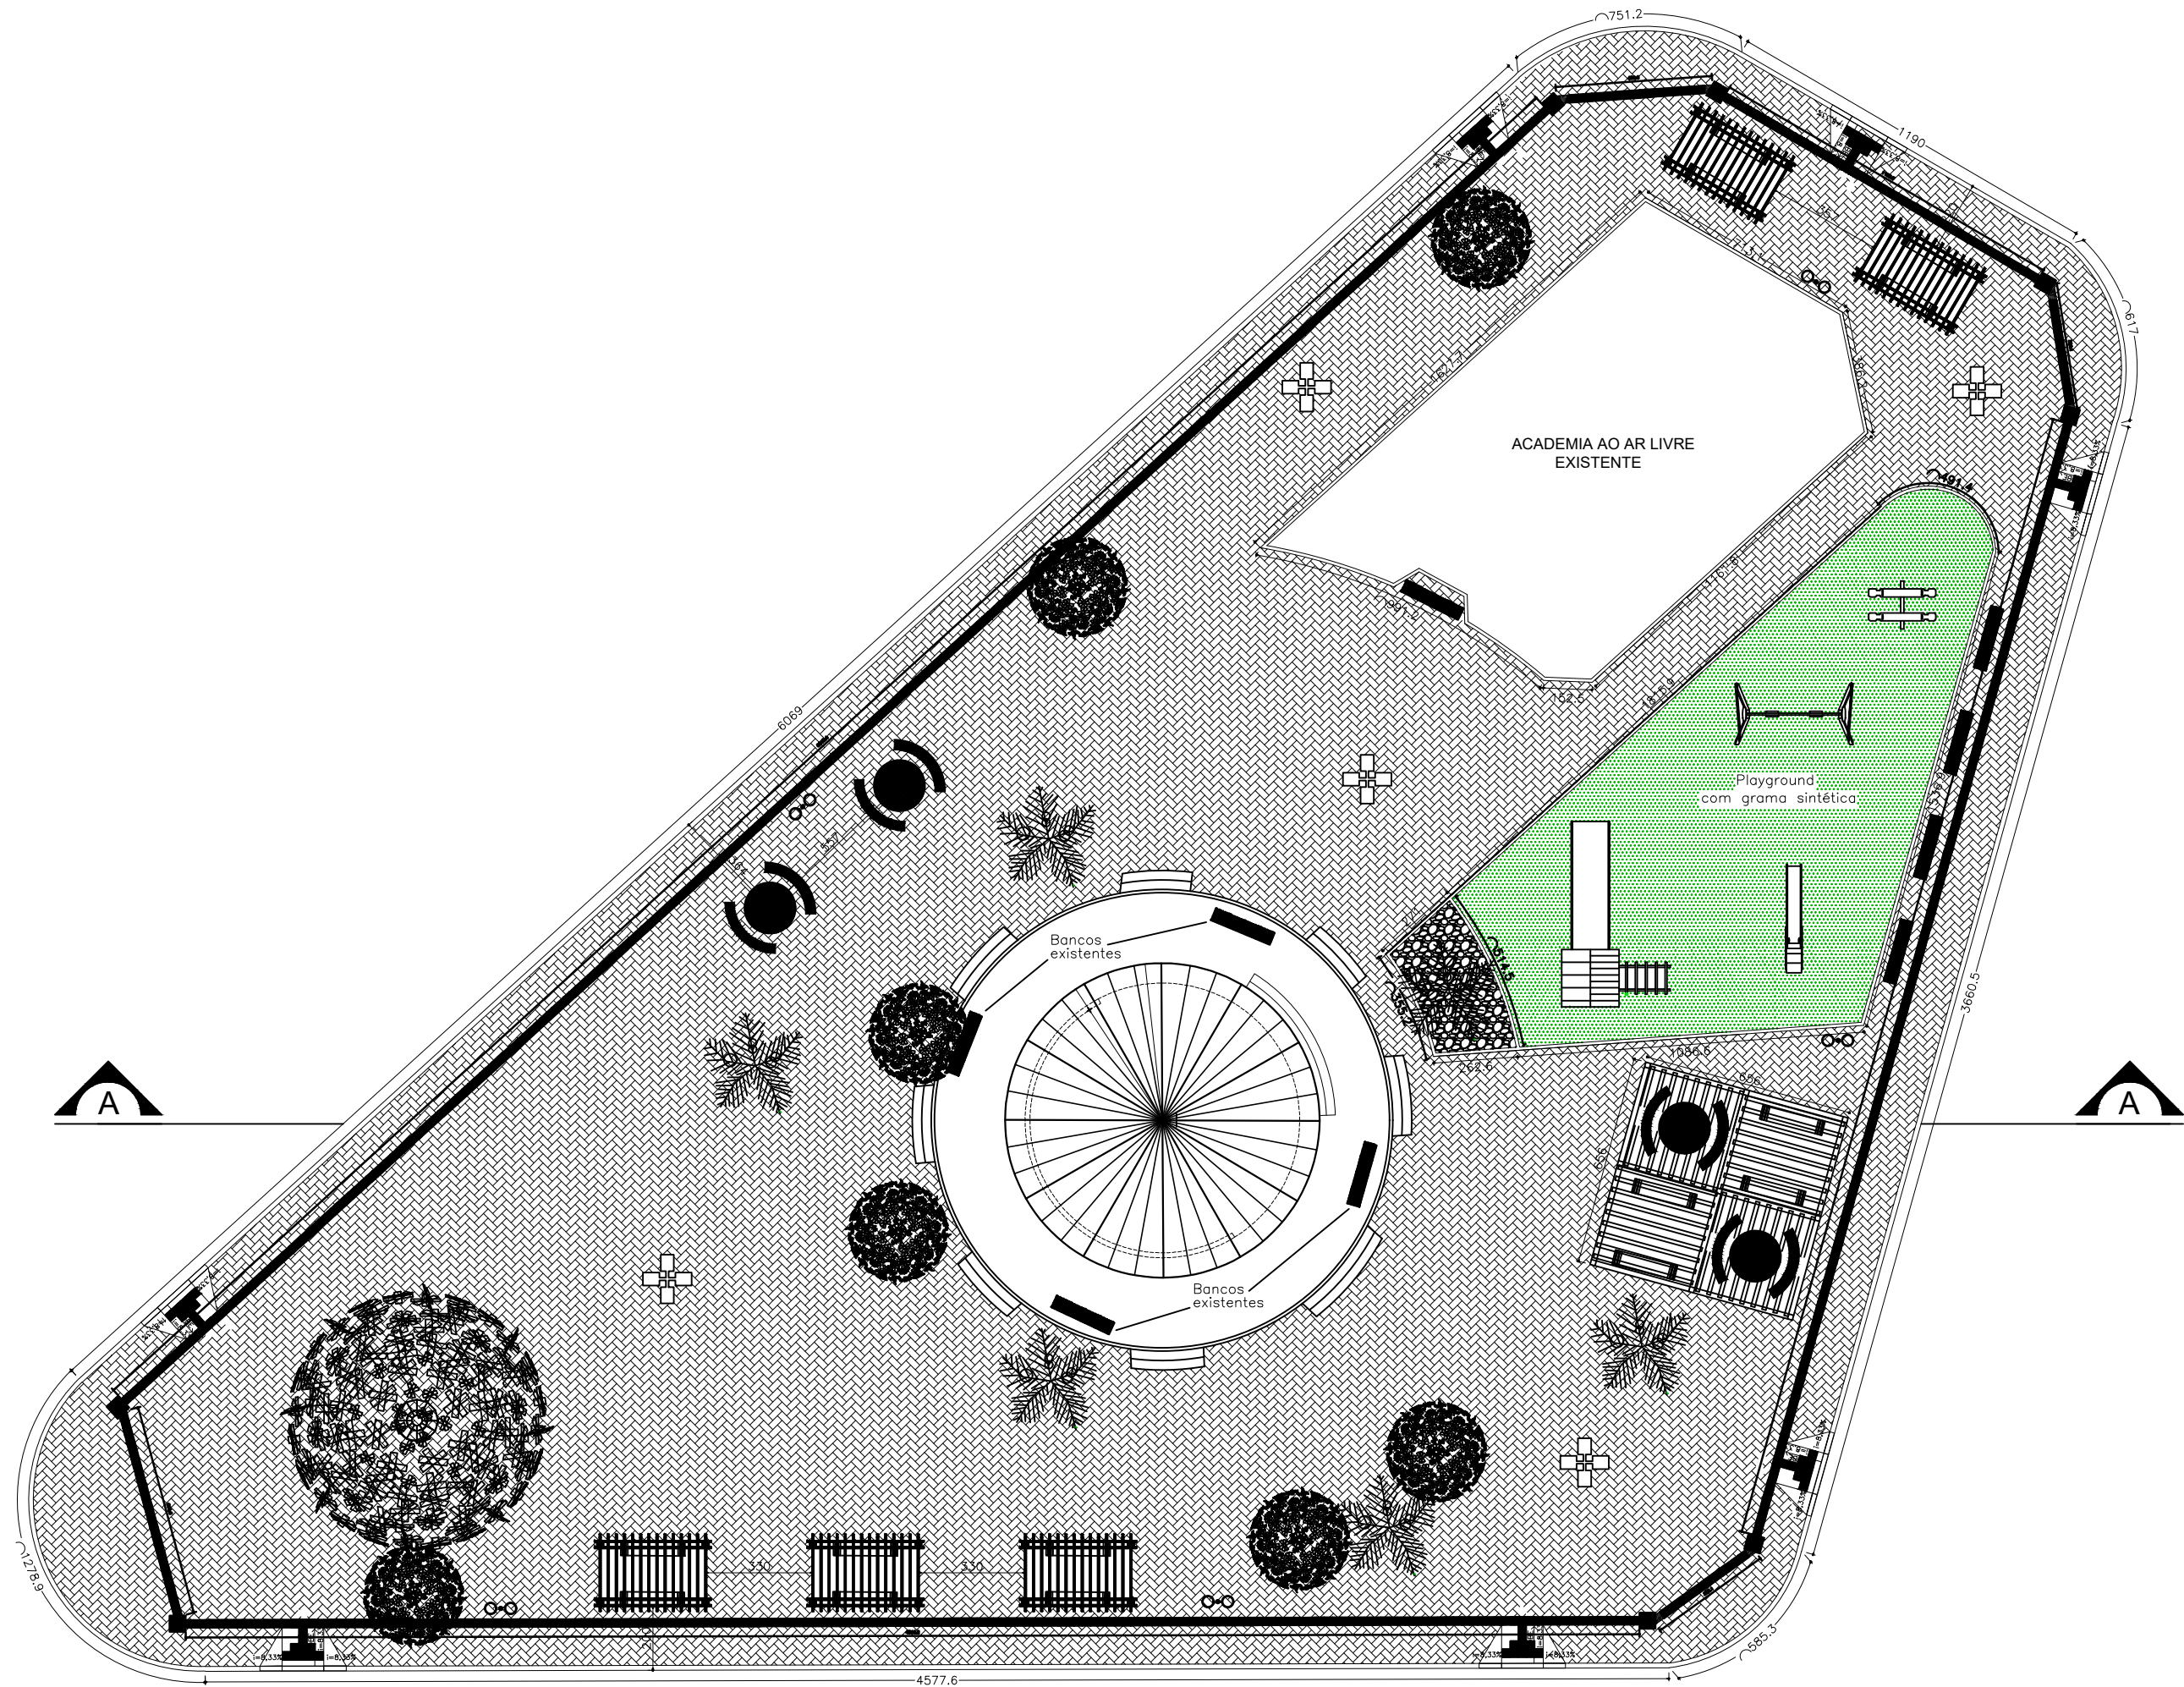



PLANTA BAIXA
ESCALA 1:200




CORTE A-A
ESCALA 1:200

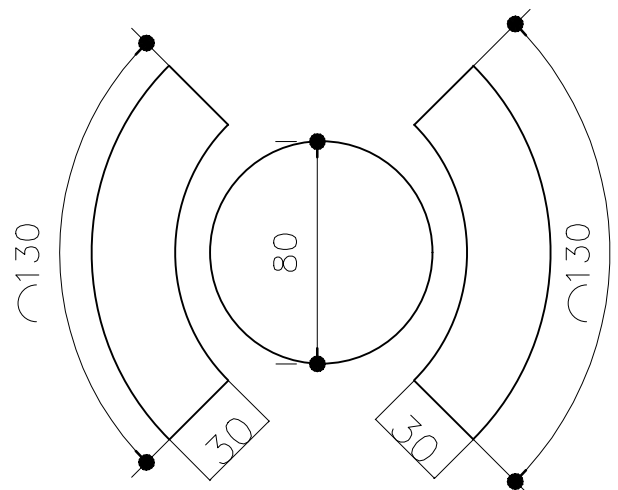


DETELHE MESA COM BANCOS
ESCALA 1:200

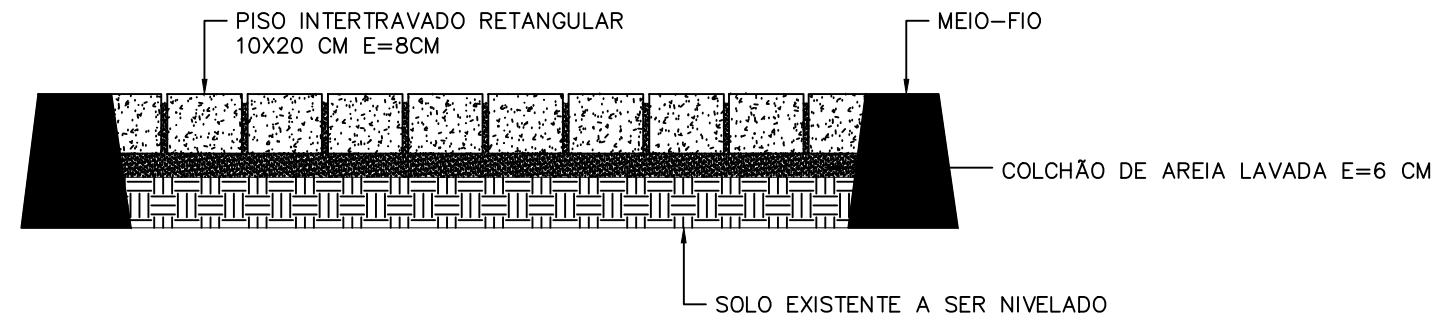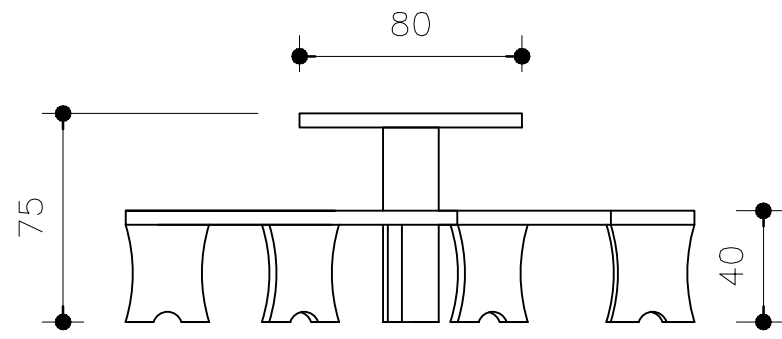



DETALHE PISO INTERTRVADO
SEM ESCALA

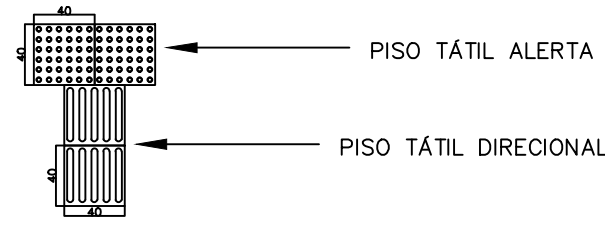


DETALHE PISO PODOTÁTIL DE CONCRETO
SEM ESCALA

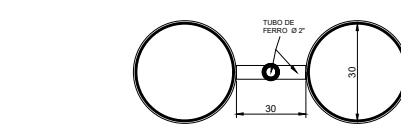


DETALHE LIXEIRA
SEM ESCALA

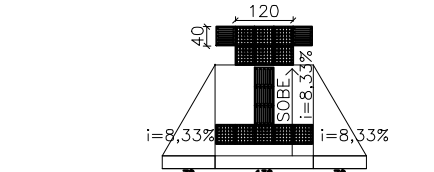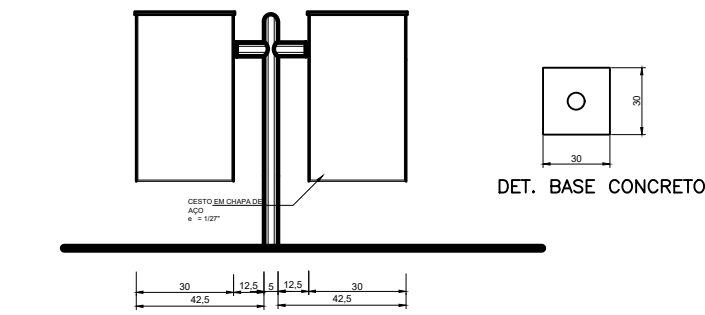



DETALHE RAMPA
SEM ESCALA

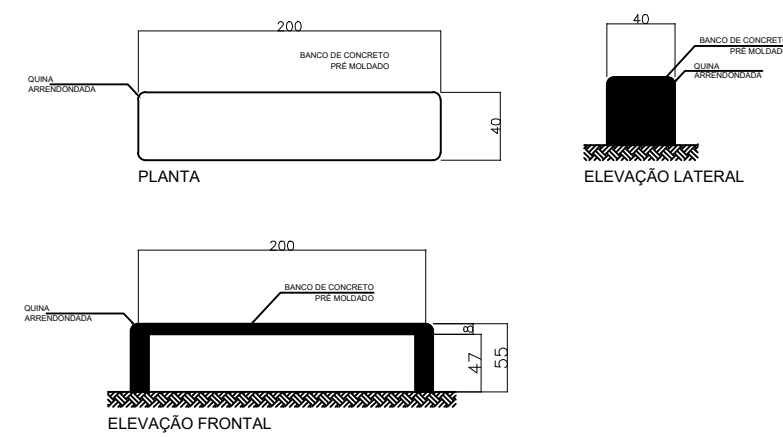

DETALHE BANCO DE CONCRETO
SEM ESCALA

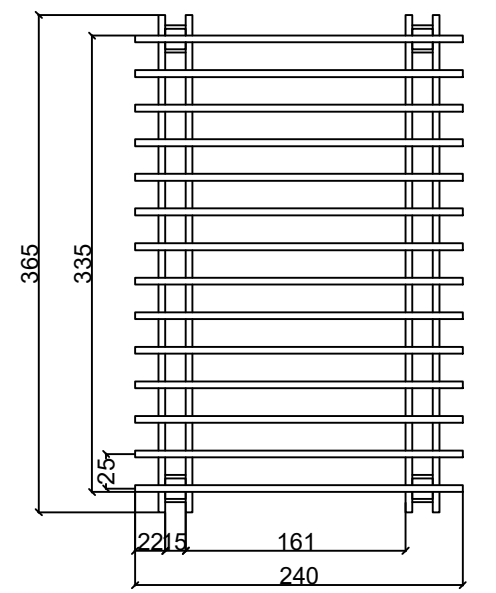

DETALHE PERGOLADO
SEM ESCALA

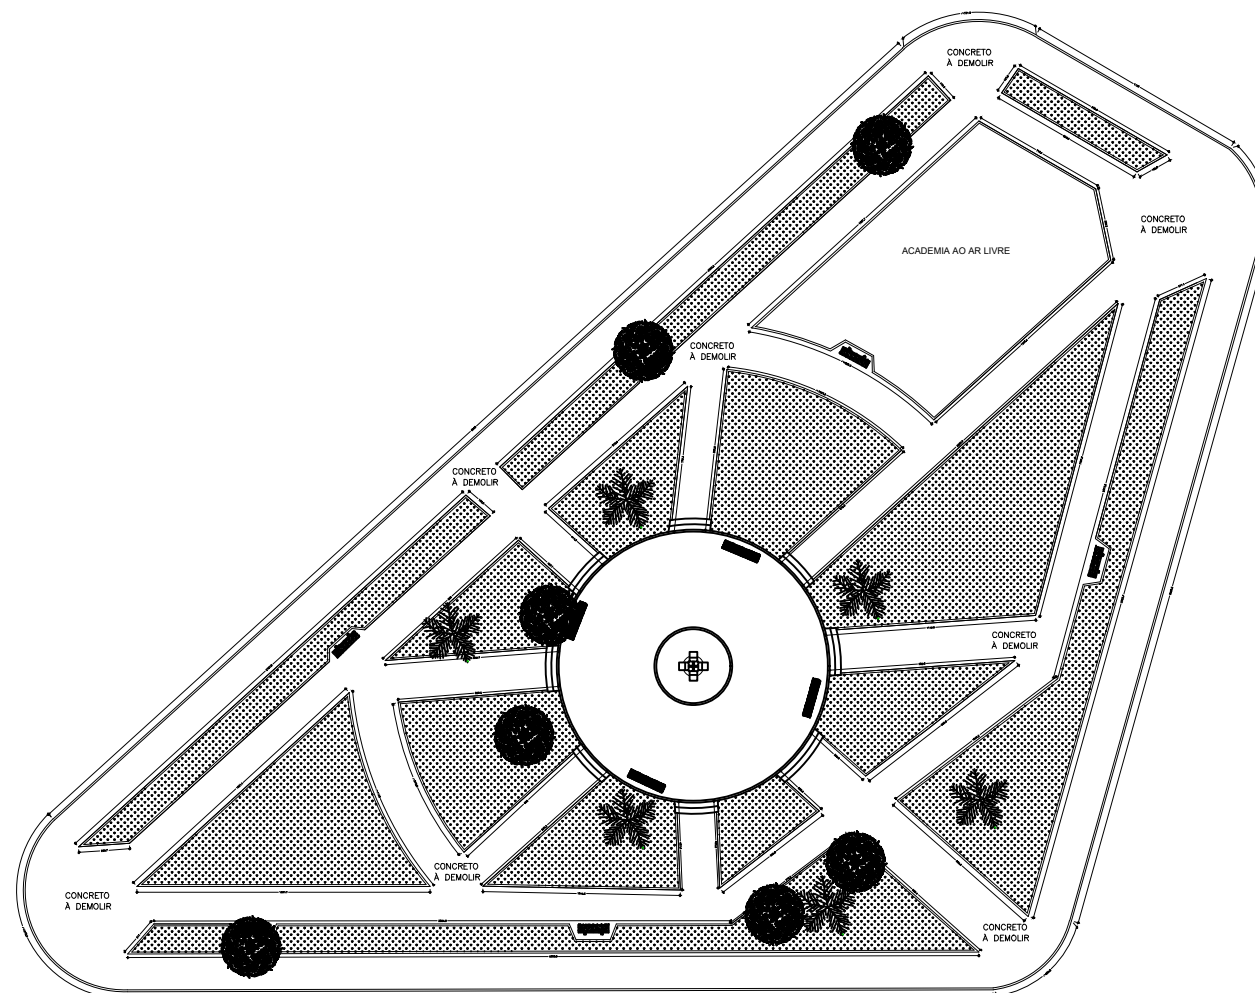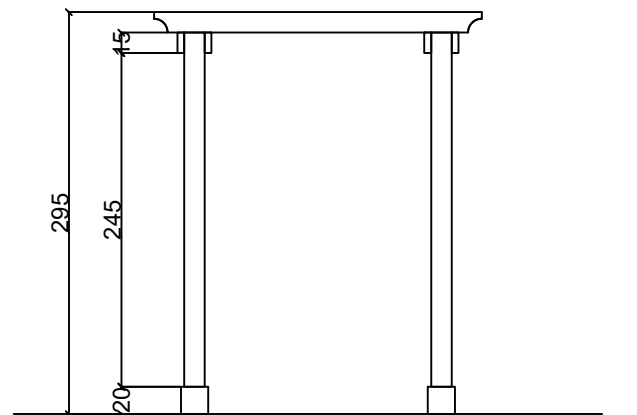

PLANTA BAIXA PRAÇA EXISTENTE
ESCALA 1:400



PLANTA SITUAÇÃO
SEM ESCALA

NOTAS

1 - MEDIDAS EM CENTIMETROS.

LEGENDA

MAPA-CHAVE

ATUALIZAÇÃO

1	REVISÃO 01	10/04/25	P.V.T.	P.V.T.	M.C.G.M.
0	EMIÇÃO INICIAL	20/02/25	B.V.S.R.	A.M.P.	M.C.G.M.



PROJETO

CONTRATANTE: PREFEITURA MUNICIPAL DE BRASÍLIA DE MINAS/MG
CNPJ Nº: 18.017.442/0001-06
Rua Coronel Sansão, 375
Centro, Brasília de Minas/MG,
CEP: 39.330-000

RESP. TEC.

CONTEÚDO:

DATA: ABRIL DE 2025

RESPONSÁVEL CONTRATANTE:

MARCUS VINÍCIUS FERREIRA CARVALHO
PREF. MUNICIPAL DE BRASÍLIA DE MINAS

ENDEREÇO DA OBRA: PRAÇA DO CENTENÁRIO
BRASÍLIA DE MINAS-MG

ESCALA: INDICADAS

PRANCHA:

01/01