

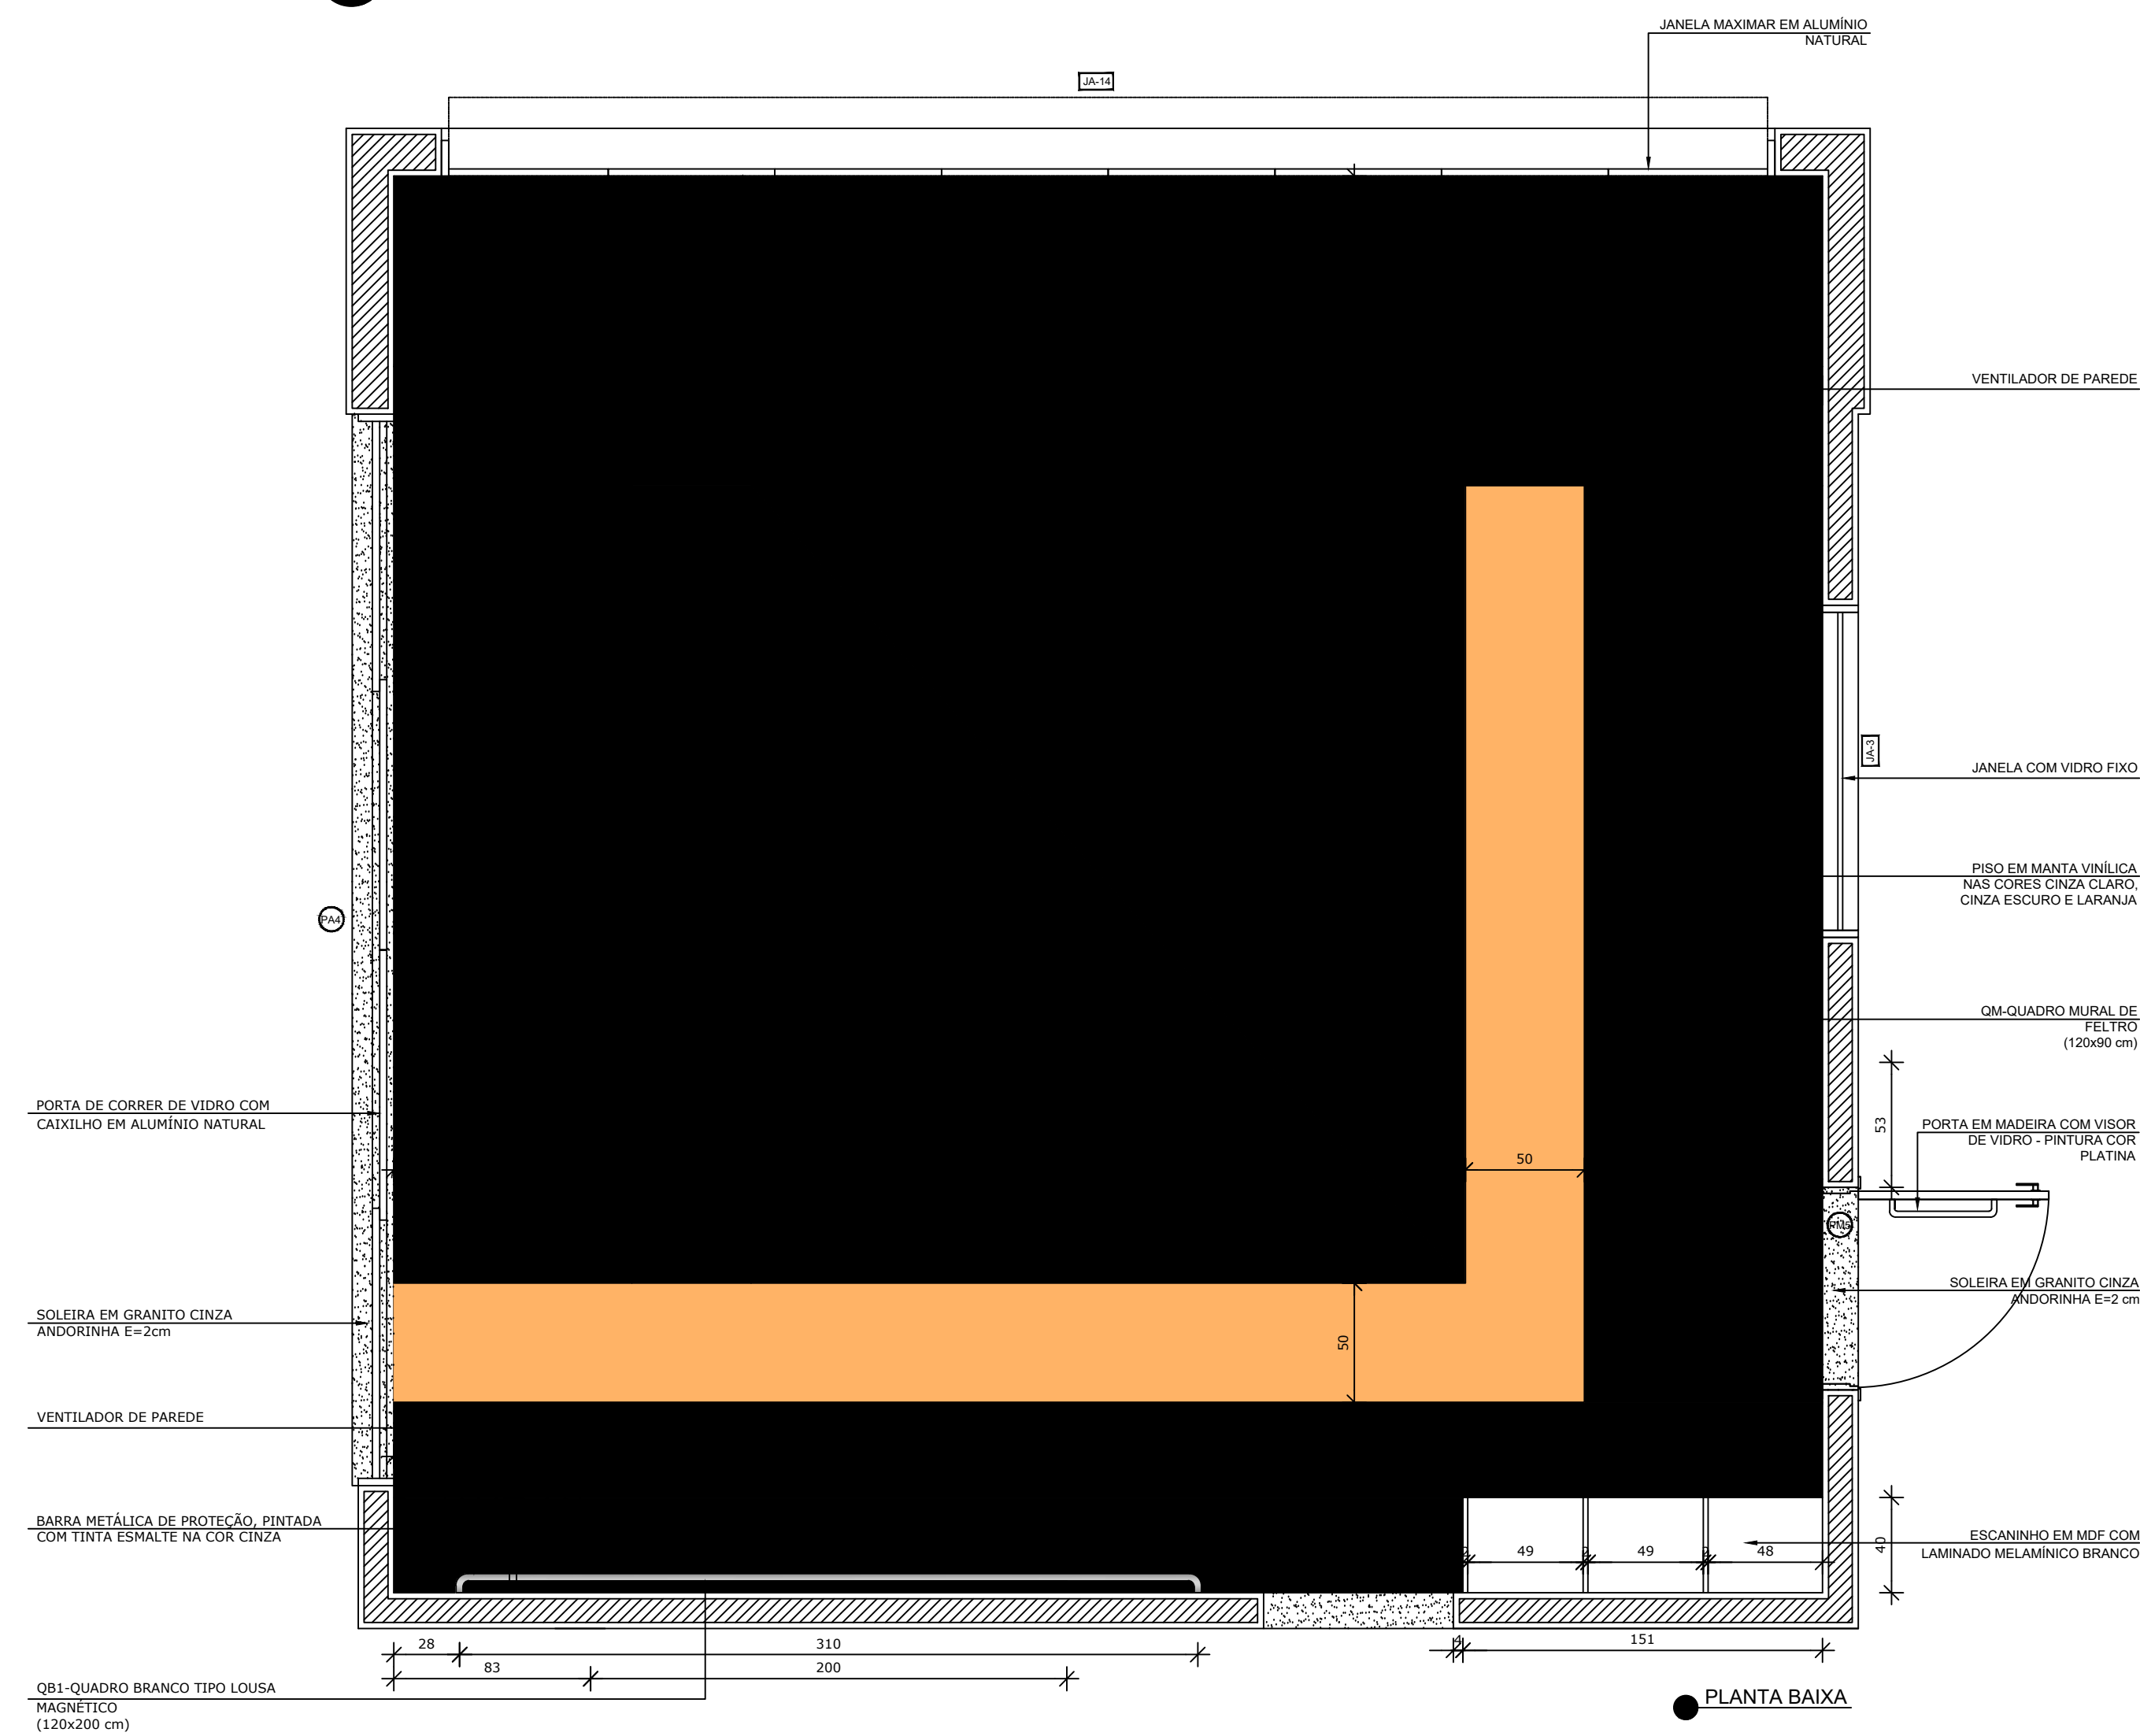


**CRECHES 1 E 2**  
ESCALA 1/25

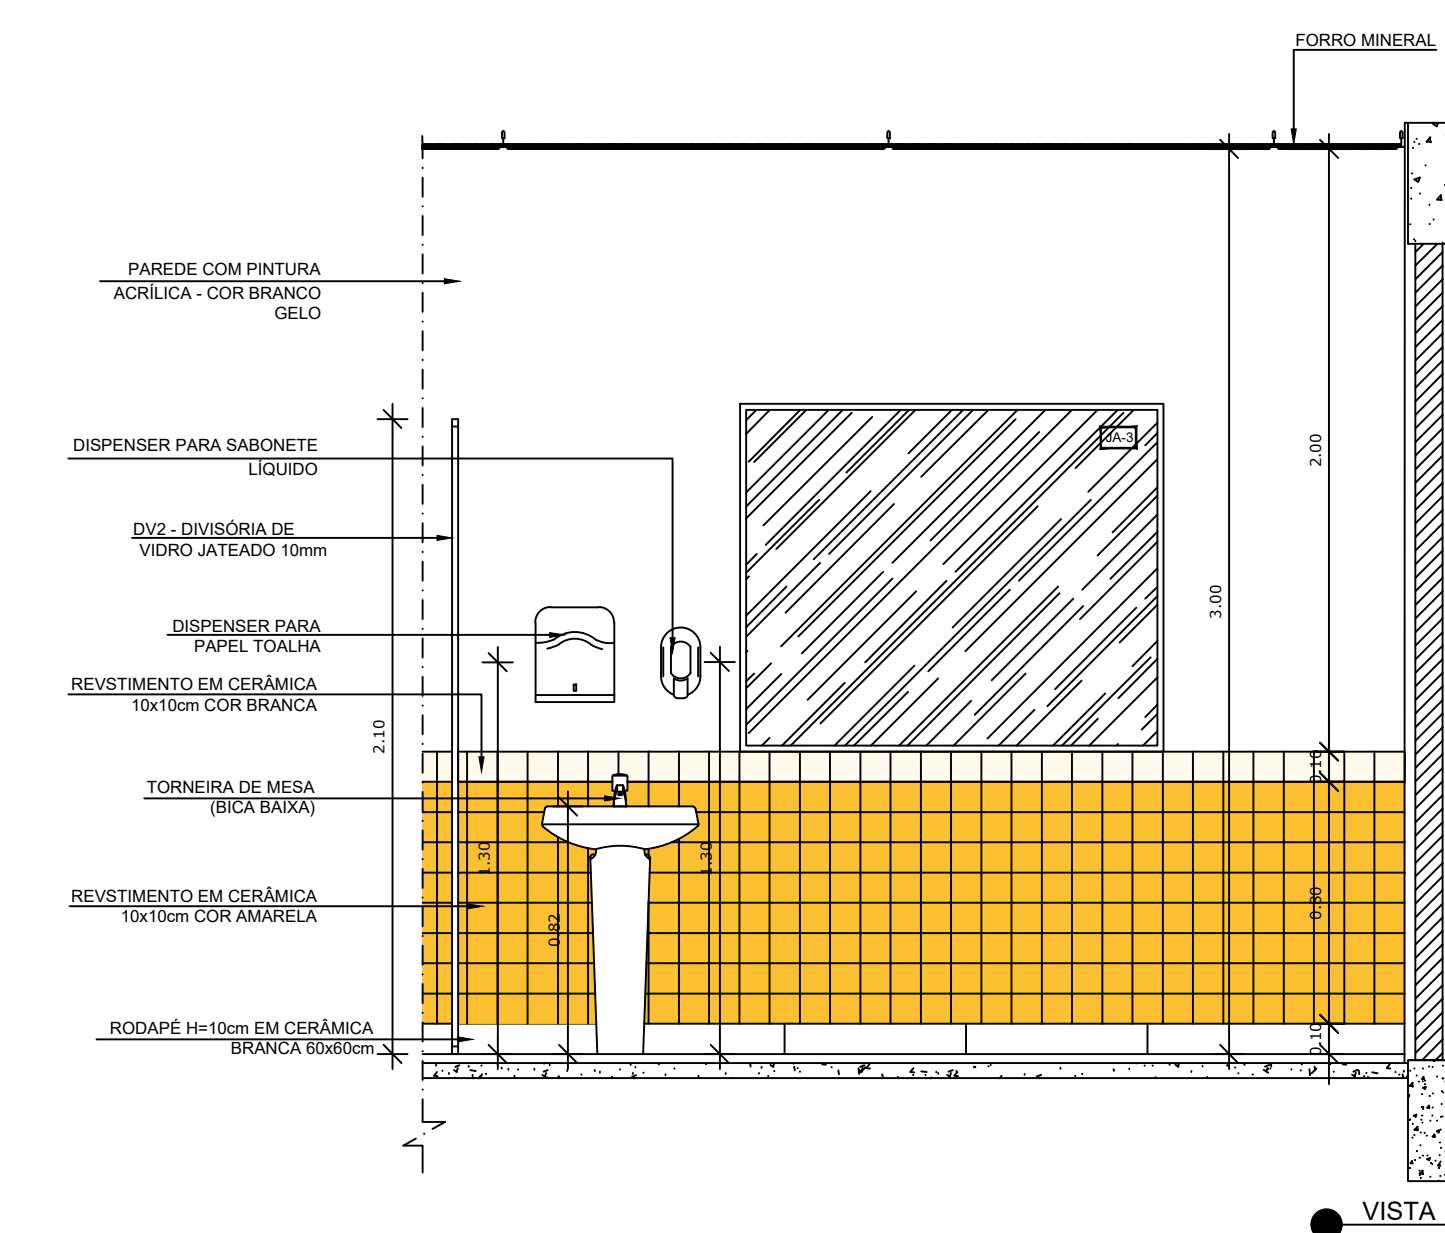

**AMAMENTAÇÃO**  
ESCALA 1/25

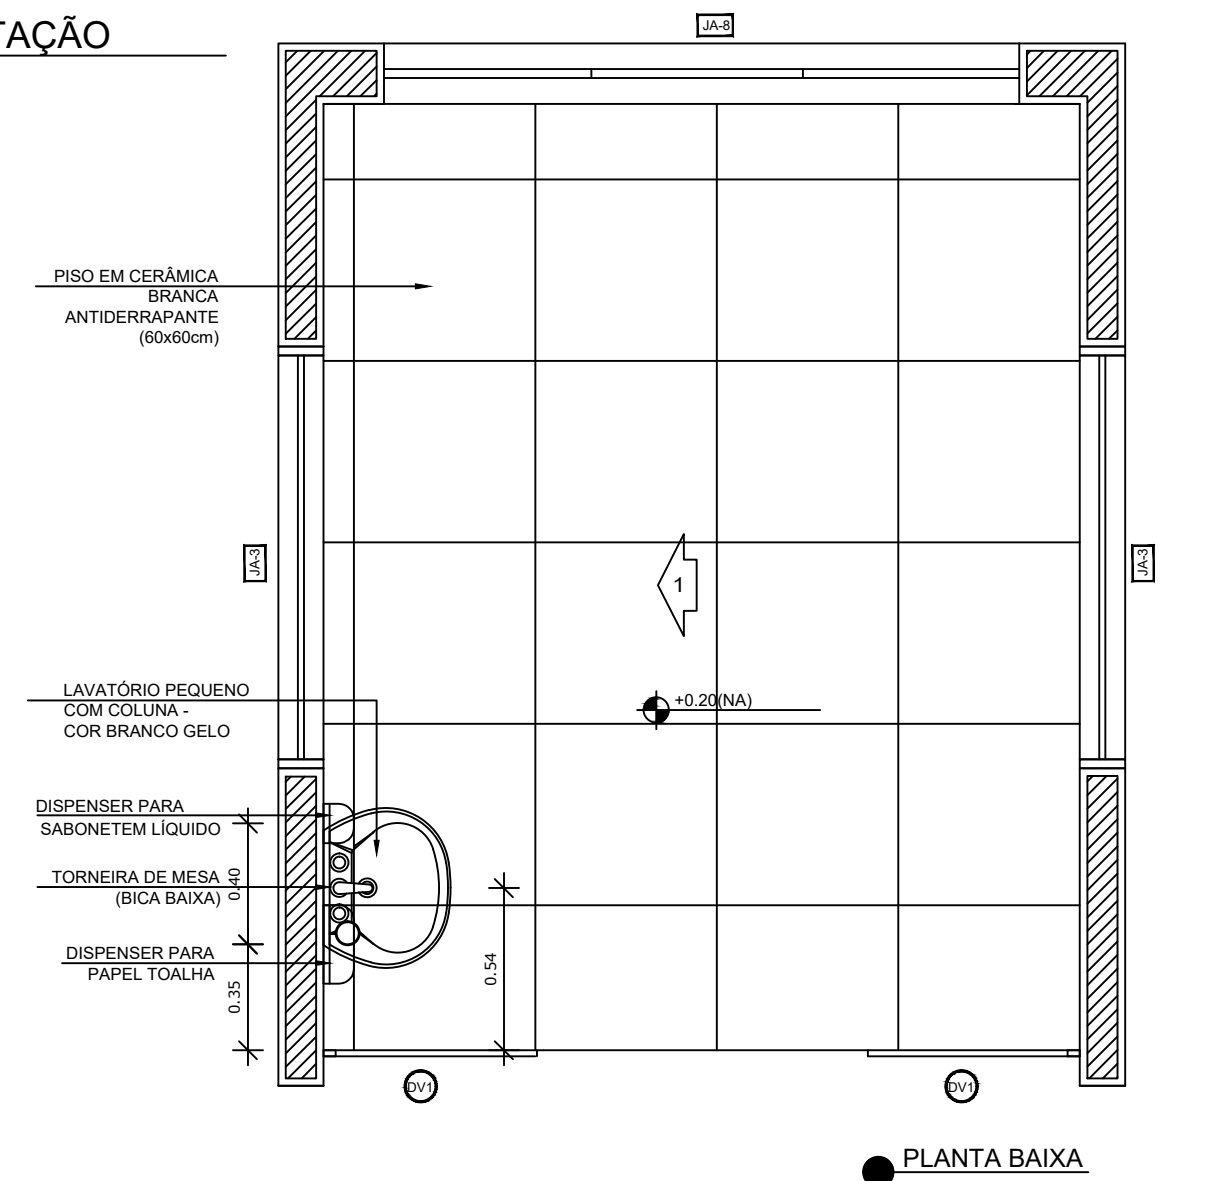

**NOTAS**

- MEDIDAS E NÍVEIS EM METROS;
- VERIFICAR POSIÇÃO EXATA DOS PILARES NO PROJETO ESTRUTURAL;
- VERIFICAR DETALHES CONSTRUTIVOS PERTINENTES NAS PRANCHAS DE DETALHAMENTO;
- EM CASO DE CONFLITO DE INFORMAÇÕES ENTRE O PROJETO GRÁFICO E O MEMORIAL DESCRITIVO, PREVALECE A INFORMAÇÃO CONTIDA NOS DESENHOS;
- ALTERAÇÕES NESTE PROJETO SOMENTE COM AUTORIZAÇÃO EXPRESSA DO FNDE

**REFERÊNCIAS:**

- PLANILHA DE QUANTITATIVOS;
- MEMORIAL DESCRITIVO E ESPECIFICAÇÕES TÉCNICAS

**LEGENDA:**

	INDICAÇÃO NÍVEIS PLANTA E CORTE		INDICAÇÃO DE VISTAS
	INDICAÇÃO DE CORTES		ESPECIFICAÇÕES DE MATERIAIS
	INDICAÇÃO DE FACHADAS		INDICAÇÃO DE EIXOS
	INDICAÇÃO DE PORTAS E JANELAS		INDICAÇÃO DE ELEMENTOS (BANCADAS, FRATELEIRAS E ETC.)



**FNDE** Fundo Nacional de Desenvolvimento da Educação  
Ministério da Educação  
**GOVERNO FEDERAL BRASIL**  
PÁTRIA EDUCADORA

**PROJETO PADRÃO - FNDE**

PROPRIETÁRIO: **PREFEITURA MUNICIPAL DE BRASÍLIA DE MINAS**

ENDEREÇO: **RUA D, ESQUINA COM RUA F S/N, BAIRRO DONA SANTINHA**

MUNICÍPIO - UF: **BRASÍLIA DE MINAS - MG**

PROPRIETÁRIO **Marcus Vinicius Ferreira Carvalho** Prefeito Municipal

RESP. TÉCNICO **Marcelo Braga Padiglione** CREA 146.219/D - MG

AUTOR DO PROJETO **Vivian Maurer Bortolotto** CAU A47733-8

DLFO

**APROVADO**

PREF. MUN. DE BRASÍLIA DE MINAS

DATA: / / HORA:

**MARCELO BRAGA PADIGLIONE**  
Engenheiro Civil

**MARCUS VINICIUS FERREIRA CARVALHO**  
Prefeito Municipal

CREA

RA

OBSERVAÇÕES:

**PROJETO EXECUTIVO**

**PROGRAMA PROINFÂNCIA - PROJETO TIPO 1**  
**PROJETO DE ARQUITETURA**

COORDENAÇÃO CGEST - Coordenação Geral de Infraestrutura Educacional	AMPLIAÇÃO DO BLOCO A CRECHE I - 1, CRECHE I - 2 E AMAMENTAÇÃO	<b>ARQ</b>
REVISÃO R.00	ESCALA 1/25	PRANCHA 23/35
FORMATO A1(841x594)	DATA EMISSÃO JUNHO/2015	

