




VISTA 1

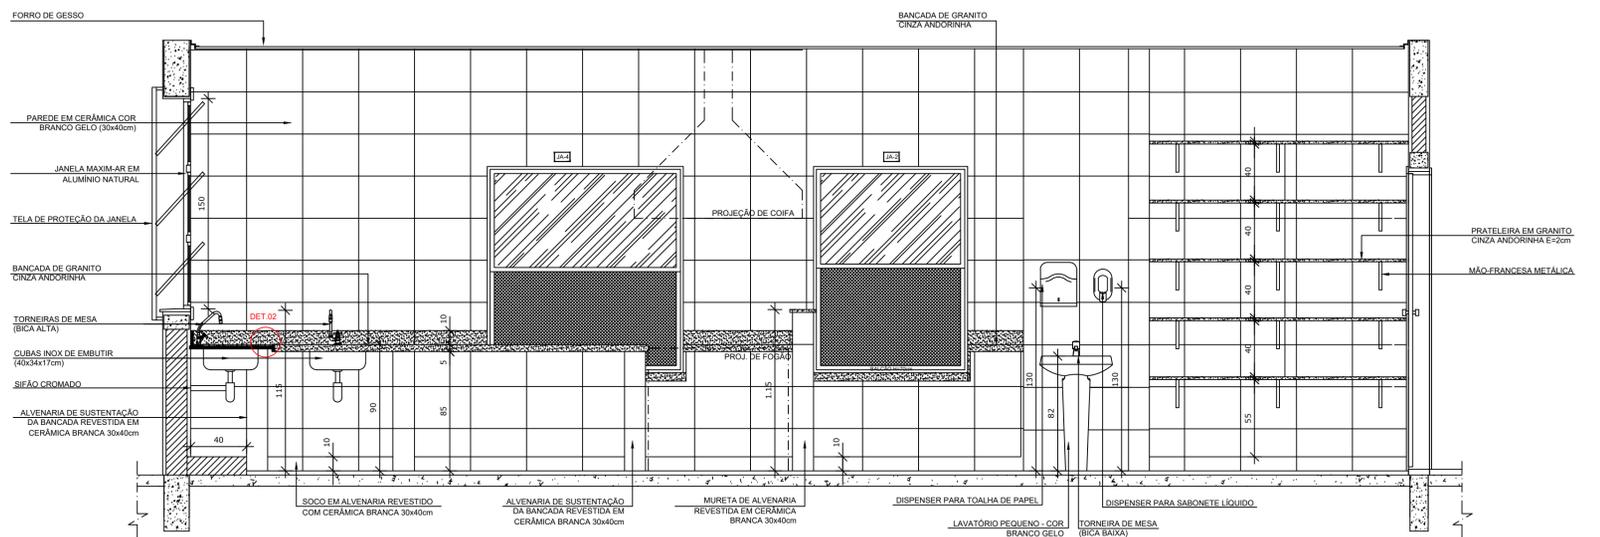


VISTA 2

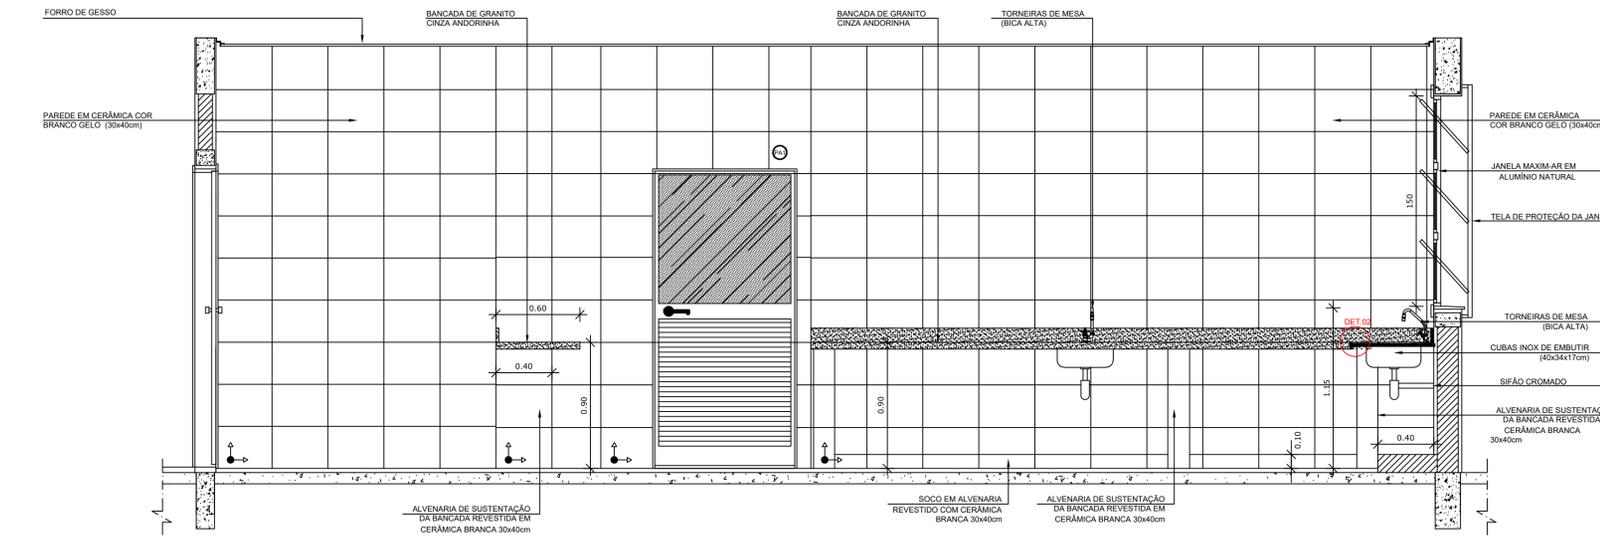

VISTA 4

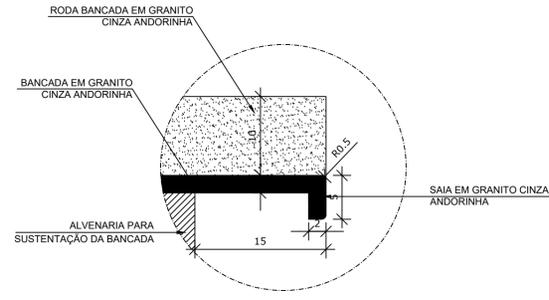

DETALHE 1 - CORTE bancada de granito - área seca sem escala

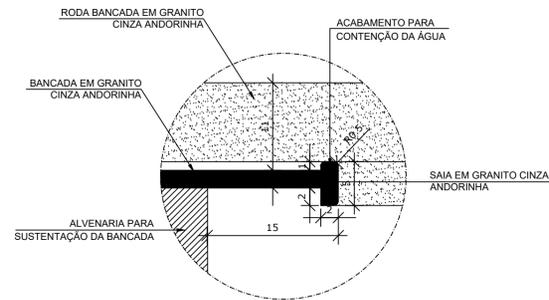


DETALHE 2 - CORTE bancada de granito - área molhada sem escala

NOTAS
- MEDIDAS E NÍVEIS EM METROS;
- VERIFICAR POSIÇÃO EXATA DOS PILARES NO PROJETO ESTRUTURAL;
- VERIFICAR DETALHES CONSTRUTIVOS PERTINENTES NAS PRANCHAS DE DETALHAMENTO;
- EM CASO DE CONFLITO DE INFORMAÇÕES ENTRE O PROJETO GRÁFICO E O MEMORIAL DESCRITIVO, PREVALECE A INFORMAÇÃO CONTIDA NOS DESENHOS;
- ALTERAÇÕES NESTE PROJETO SOMENTE COM AUTORIZAÇÃO EXPRESSA DO FINE

REFERÊNCIAS:
- PLANILHA DE QUANTITATIVOS;
- MEMORIAL DESCRITIVO E ESPECIFICAÇÕES TÉCNICAS

LEGENDA:

	INDICAÇÃO NÍVEIS PLANTA E CORTE		INDICAÇÃO DE VISTAS
	INDICAÇÃO DE CORTES		ESPECIFICAÇÕES DE MATERIAIS
	INDICAÇÃO DE FACHADAS		INDICAÇÃO DE EXOS
	INDICAÇÃO DE PORTAS E JANELAS		INDICAÇÃO DE ELEMENTOS (BANCADAS, PRATELEIRAS E ETC.)

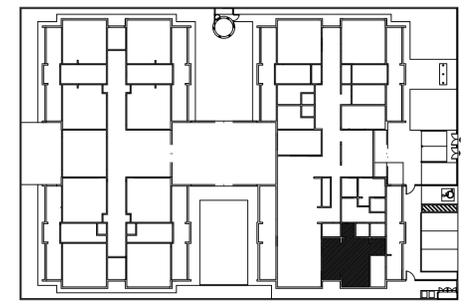

CROQUI DE REFERÊNCIA

FNDE Fundo Nacional de Desenvolvimento da Educação | **Ministério da Educação** | **GOVERNO FEDERAL BRASIL** PÁTRIA EDUCADORA

PROJETO PADRÃO - FNDE

PRÓPRIETÁRIO: **PREFEITURA MUNICIPAL DE BRASÍLIA DE MINAS**
 ENDEREÇO: **RUA D, ESQUINA COM RUA F S/N, BAIRRO DONA SANTINHA**
 MUNICÍPIO - UF: **BRASÍLIA DE MINAS - MG**

PRÓPRIETÁRIO **Marcus Vinicius Ferreira Carvalho** Prefeito Municipal
 RESP. TÉCNICO **Marcelo Braga Padiglione** CRE 446.219/D - MG
 AUTOR DO PROJETO **Vivian Maurer Bortolotto** CA 447733-B

DLFO: **APROVADO**
 PREF. MUN. DE BRASÍLIA DE MINAS
 DATA: ___/___/___ HORA: ___:___
MARCELO BRAGA PADIGLIONE
 Engenheiro Civil
MARCUS VINICIUS FERREIRA CARVALHO
 Prefeito Municipal

OBSERVAÇÕES:
PROJETO EXECUTIVO

PROGRAMA PROINFÂNCIA - PROJETO TIPO 1
PROJETO DE ARQUITETURA

COORDENAÇÃO: CGEST - Coordenação Geral de Infraestrutura Educacional | **AMPLIAÇÃO BLOCO A COZINHA** | **ARQ**

REVISÃO R.00 | ESCALA Indicada | PRANCHA 25/35
 DATA EMISSÃO JUNHO/2015