




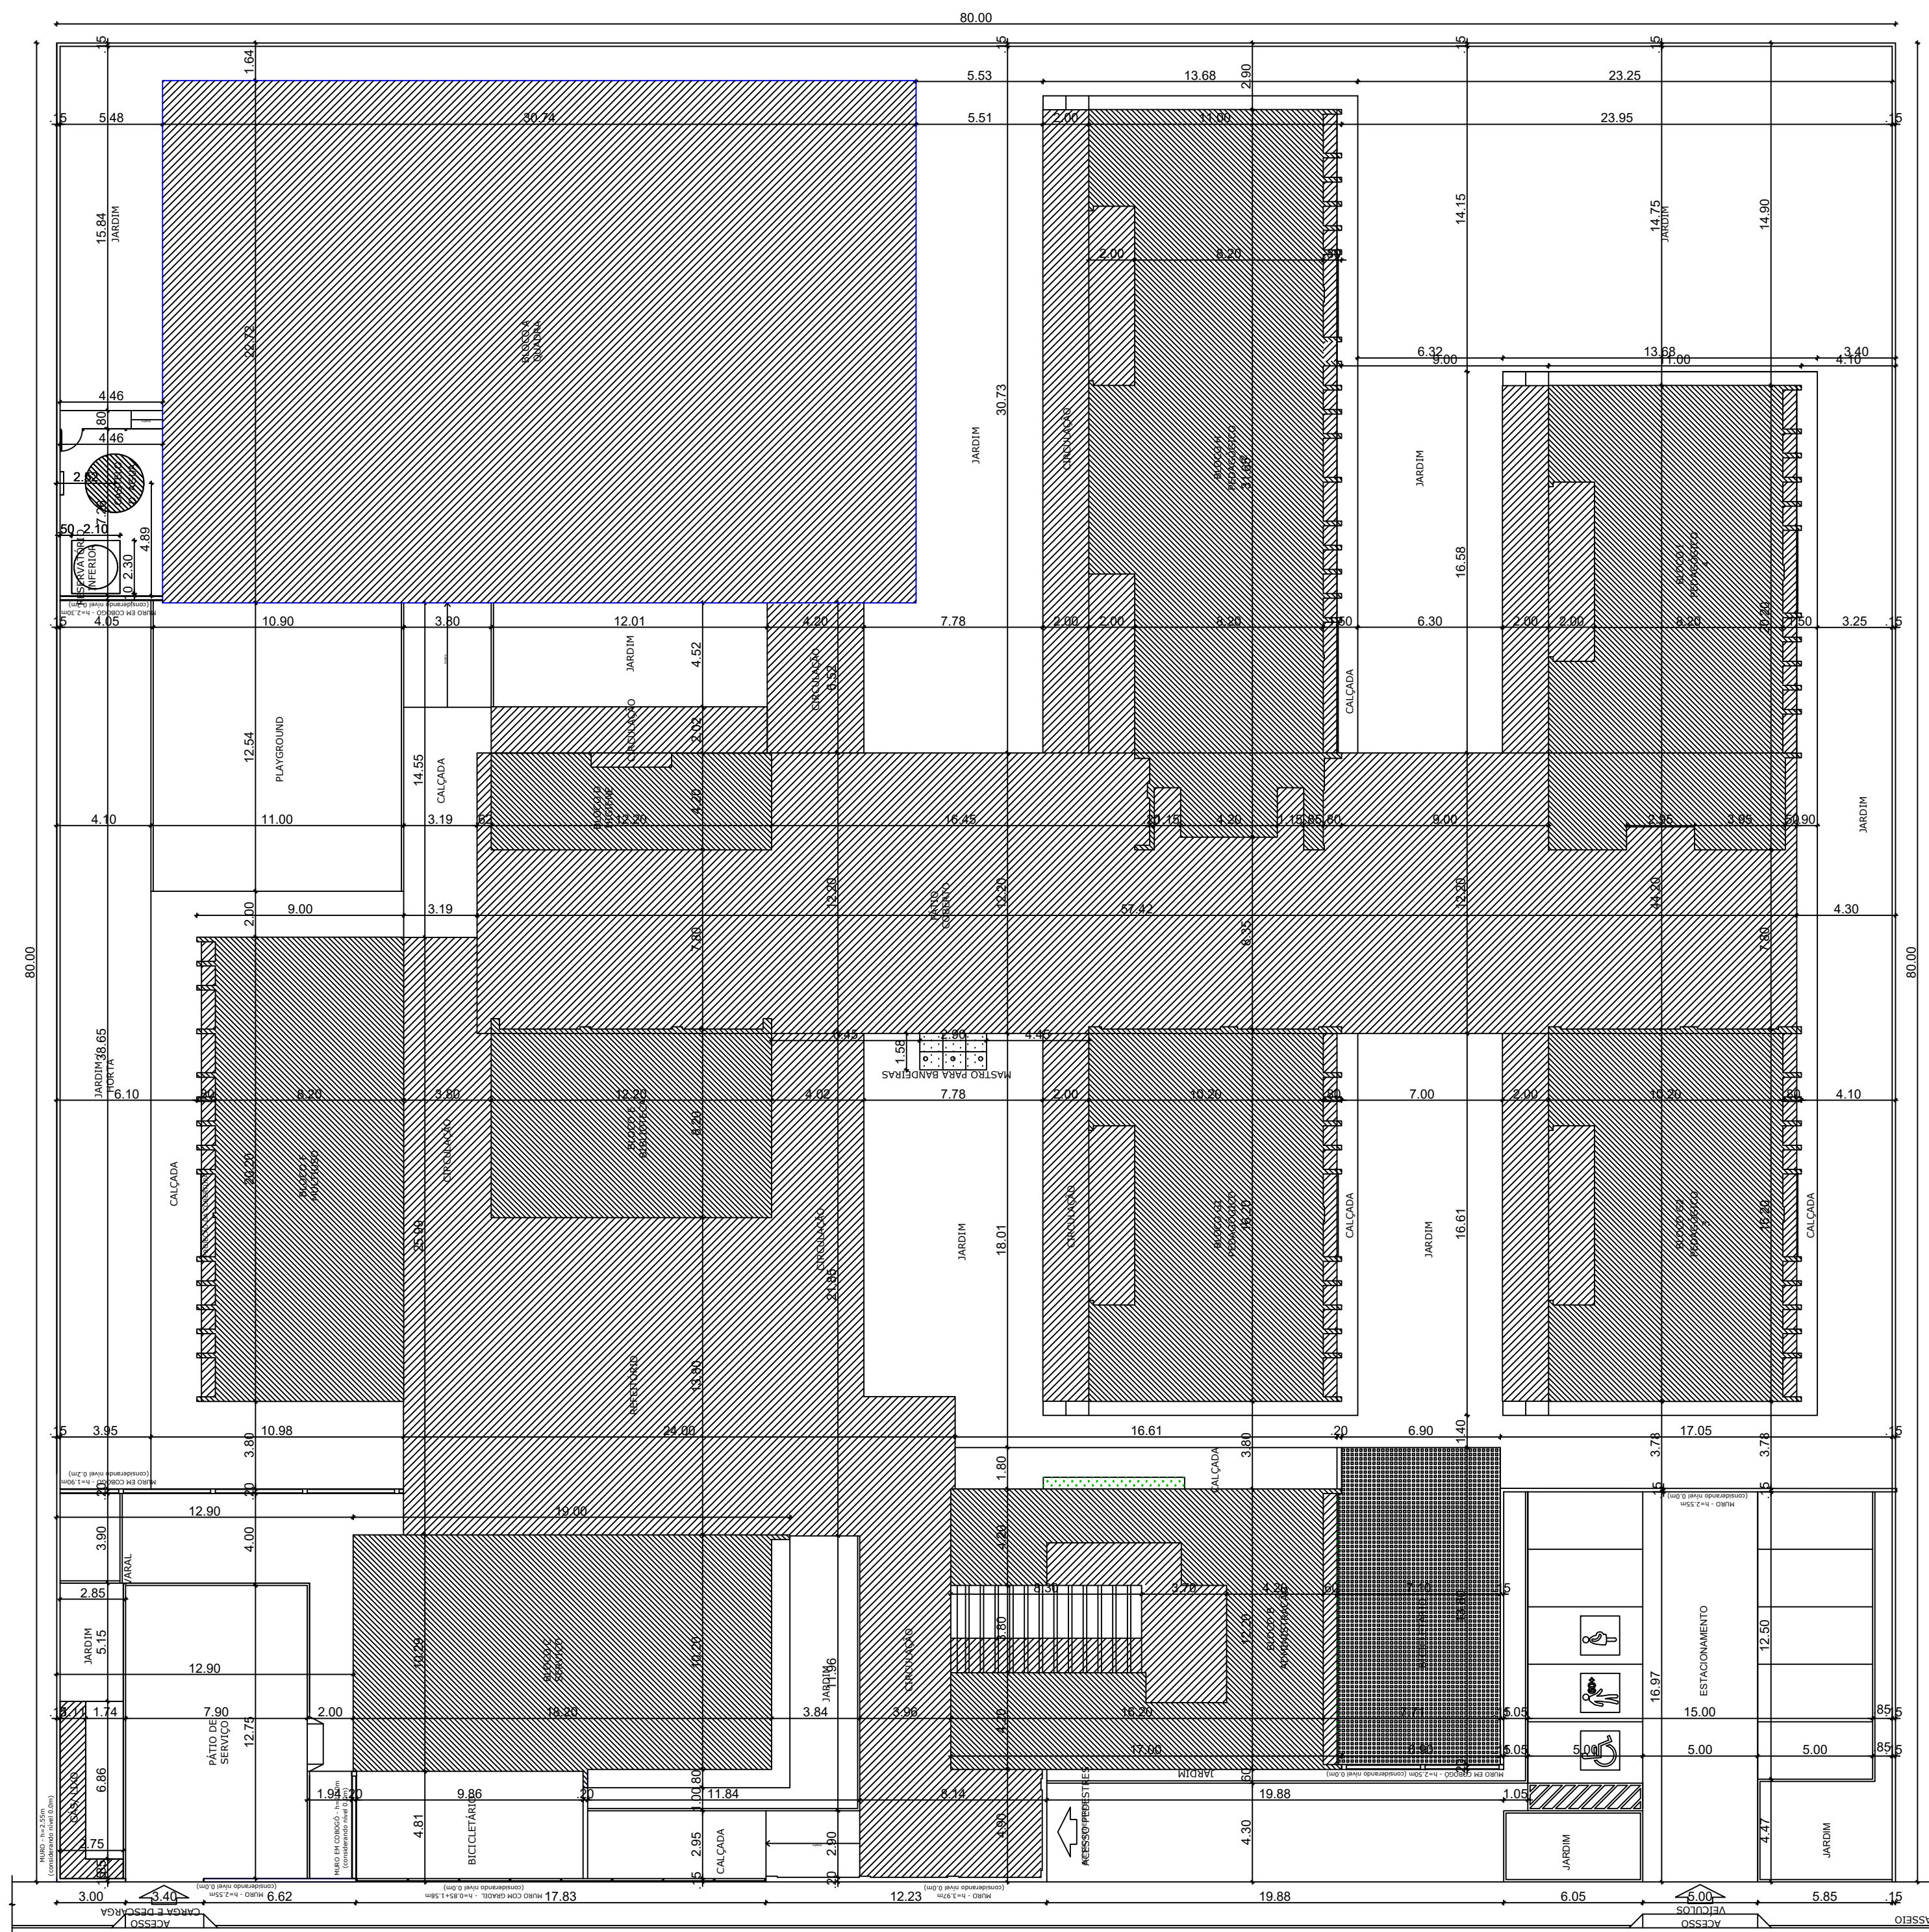


IMPLANTAÇÃO
ESCALA 1:150

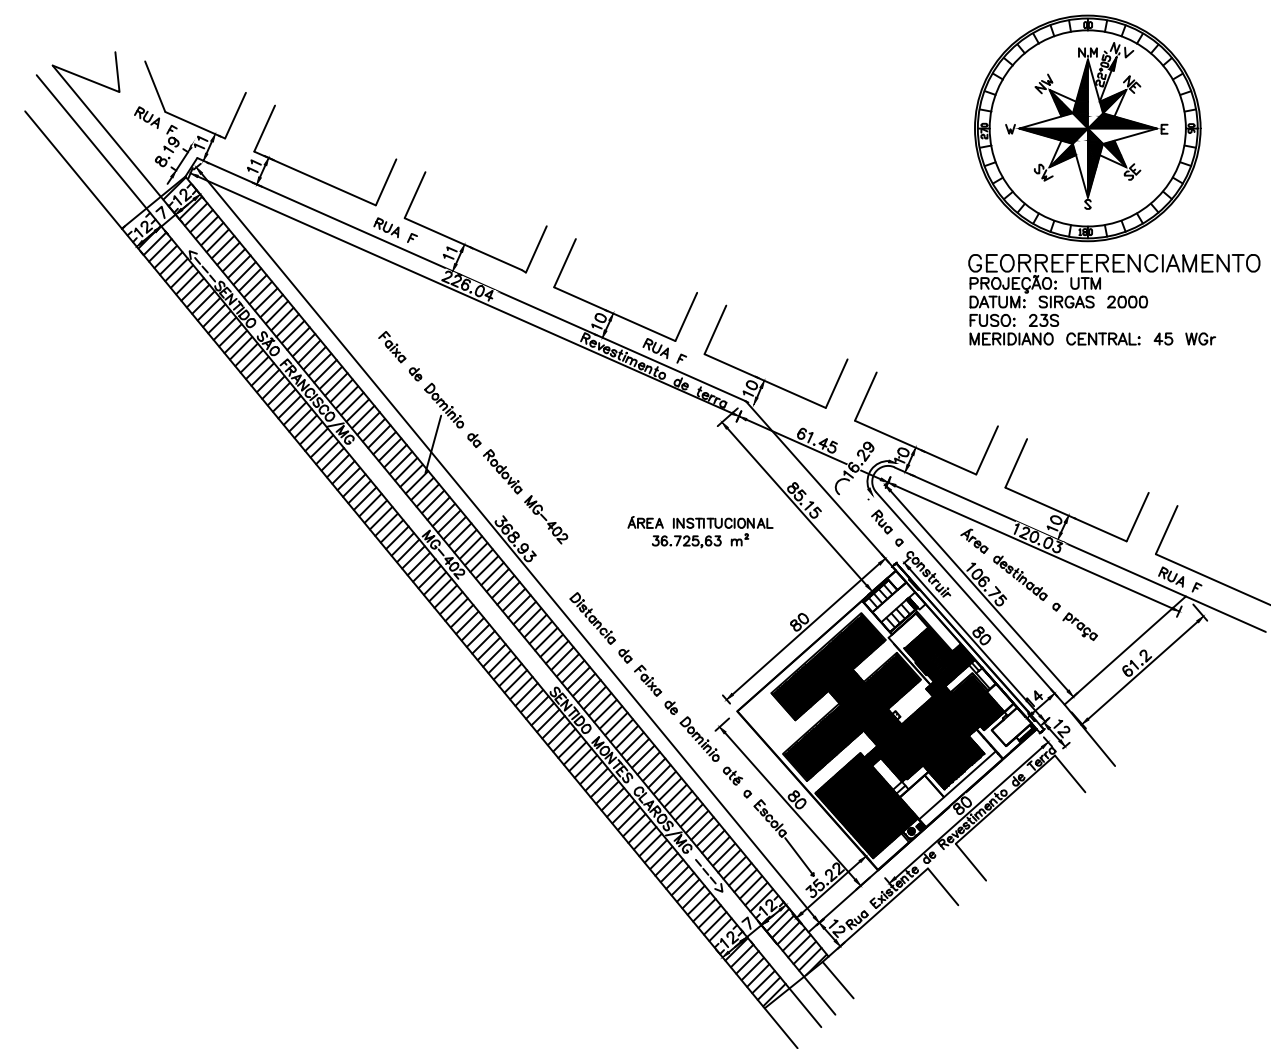


PLANTA DE SITUAÇÃO
ESCALA 1:2000

LEVANTAMENTO PLANIMÉTRICO
ESCALA 1:1000

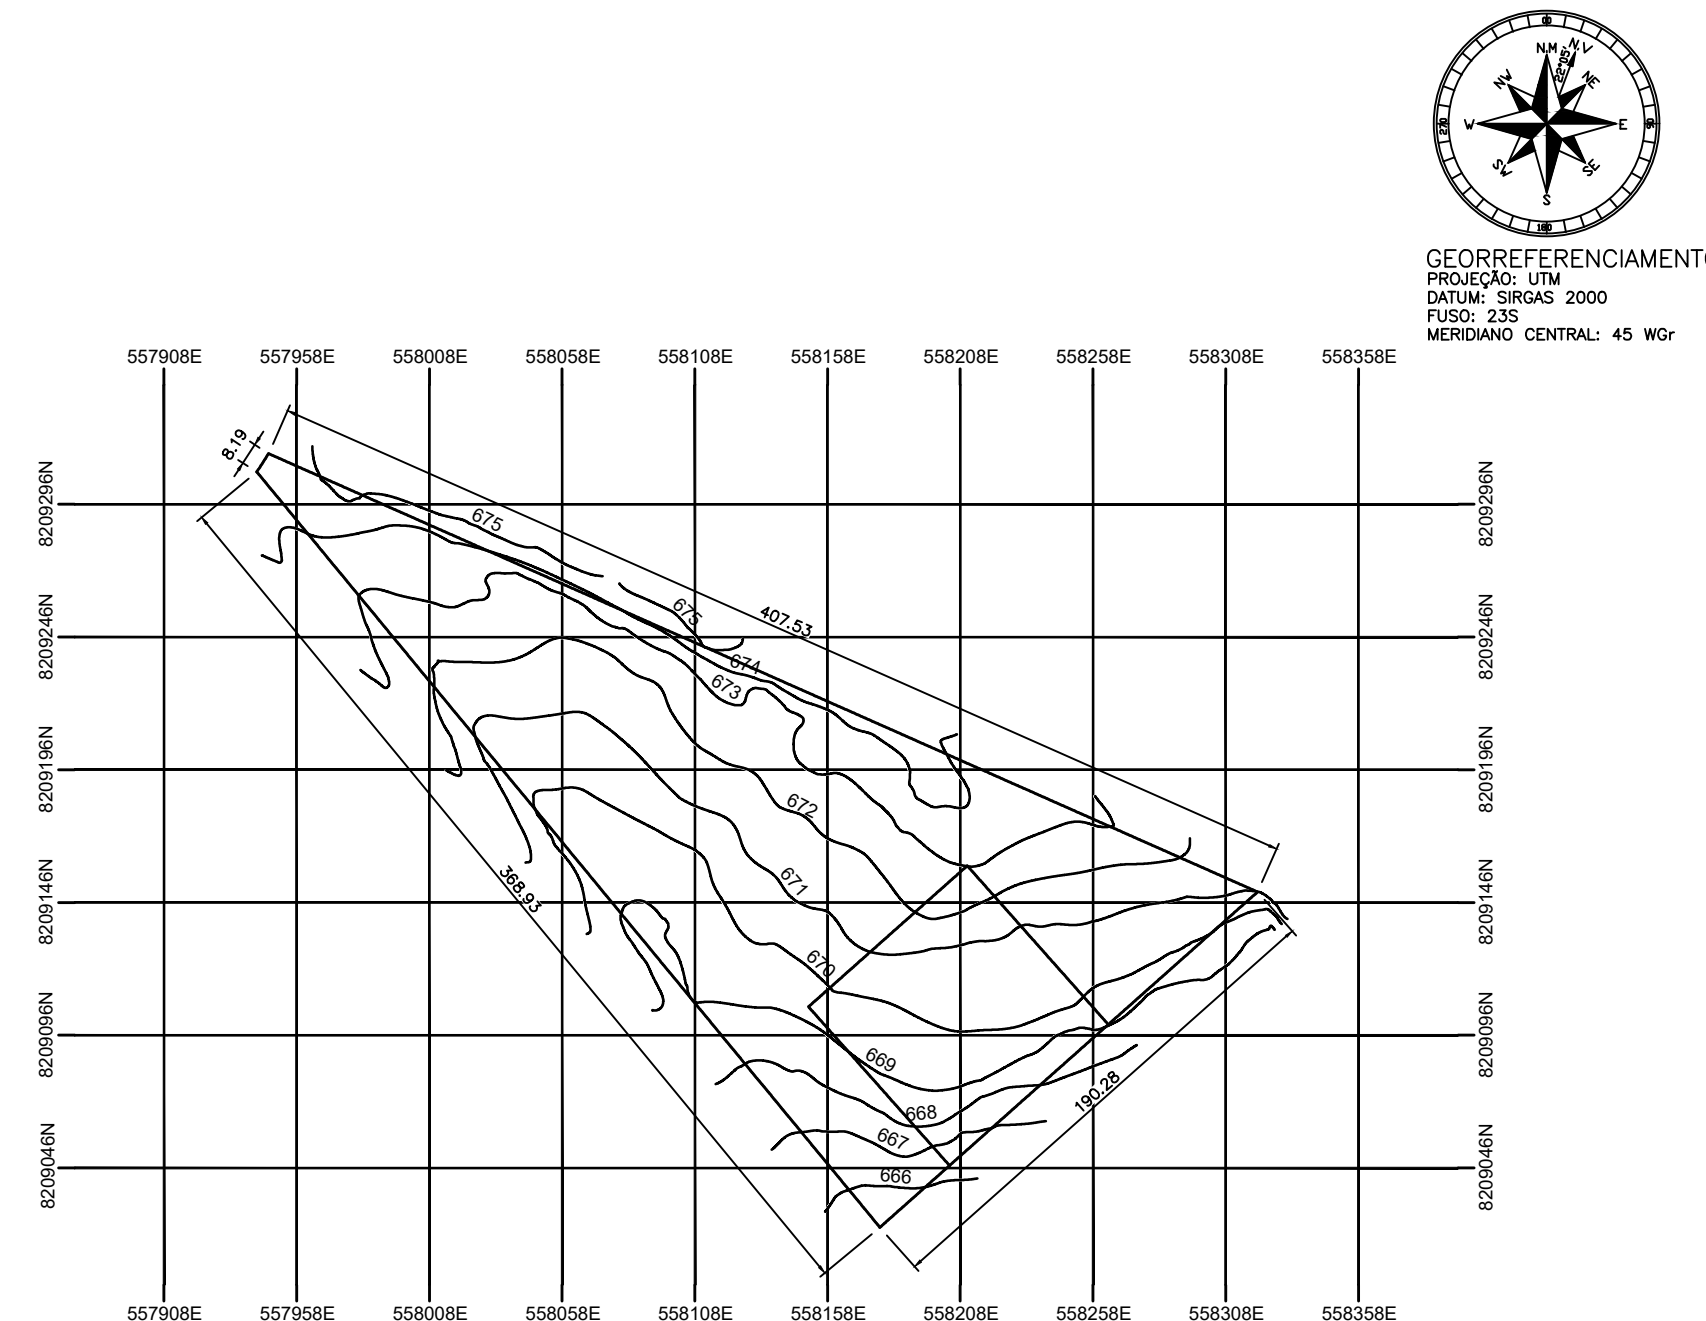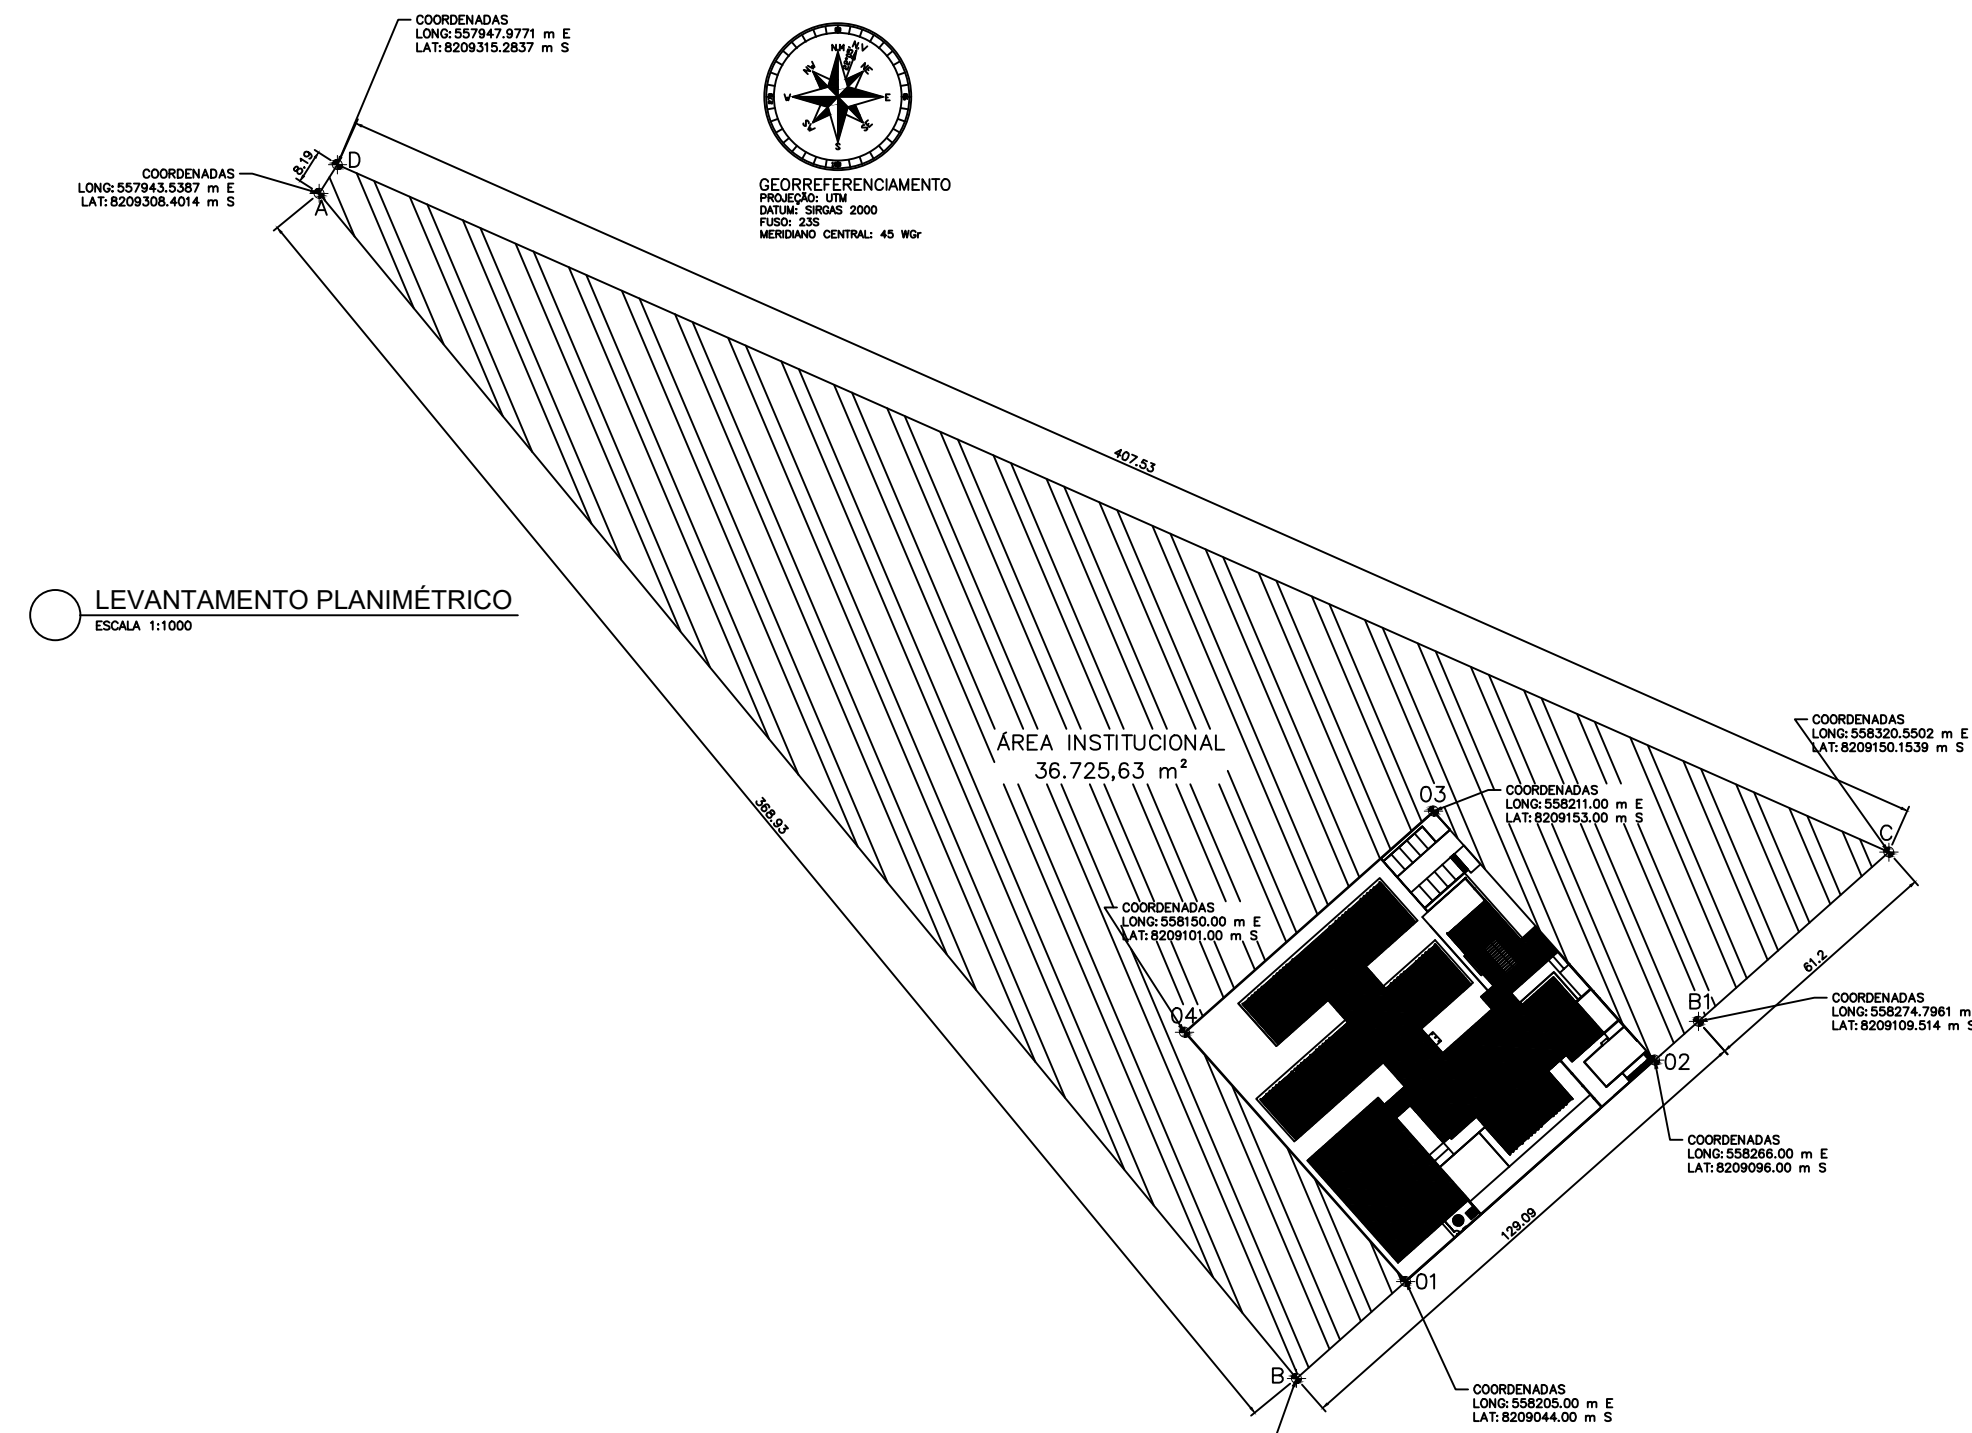

LEVANTAMENTO PLANALTIMÉTRICO
ESCALA 1:2000

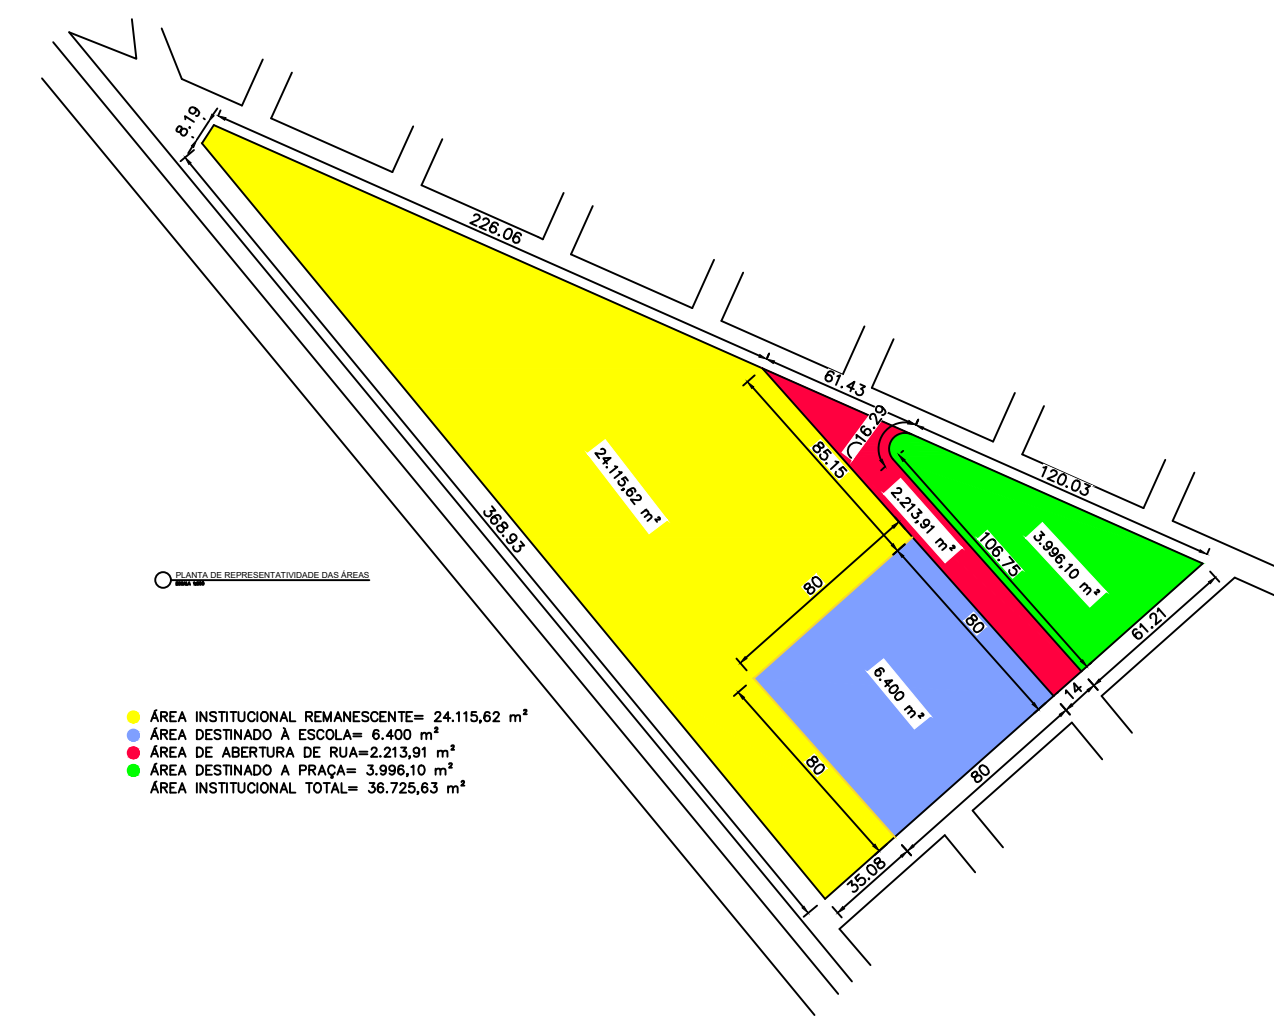


NOTAS

- MEDIDAS E NÍVEIS EM METROS.
- VERIFICAR FORÇA E DATA DOS PLANOS NO PROJETO ESTRUTURAL.
- VERIFICAR DETALHES CONSTRUTIVOS PERTINENTES NAS PRANCHAS DE DETALHAMENTO.
- EM CASO DE CONFLITO DE INFORMAÇÕES ENTRE O PROJETO GRÁFICO E O MEMORIAL DESCRITIVO, PREVALECE A INFORMAÇÃO CONTEIDA NOS DESENHOS.
- ALTERAÇÕES NESTE PROJETO SOMENTE COM AUTORIZAÇÃO EXPRESSA DO FNDCE.

REFERÊNCIAS

- PLANILHA DE QUANTITATIVOS
- MEMORIAL DESCRITIVO E ESPECIFICAÇÕES TÉCNICAS (MARCAS, FABRICANTES DE MATERIAIS RELACIONADOS AOS PROJETOS CONSTITUIREM-SE APENAS COMO REFERÊNCIA, O FNDCE NÃO DIRECIONA A ESCOLHA DE MARCAS E NÃO MANTÉM CADASTRO DE FABRICANTES).

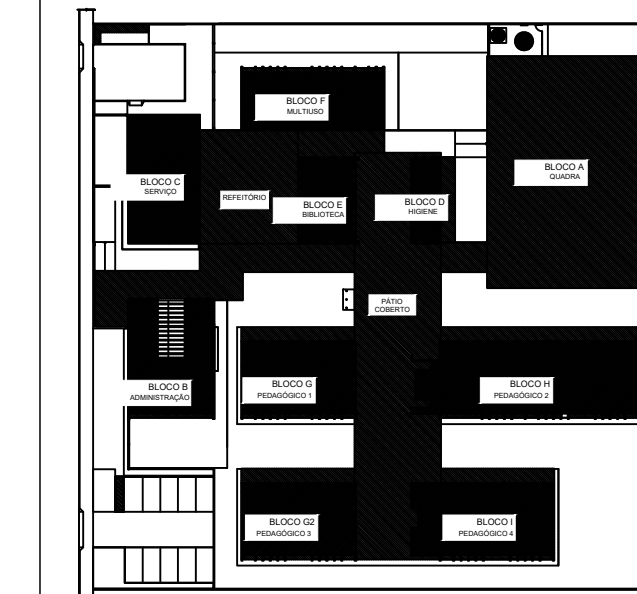

CROQUI DE REFERÊNCIA

QUADRO DE ÁREAS			
ÁREA DO TERRENO: 80 metros x 80 metros = 6.400,00 m²		TAXA DE OCUPAÇÃO: 56,08%	
ÁREA OCUPADA: 3.589,39 m²		COEFICIENTE DE APROVEITAMENTO: 0,22	
ÁREA CONSTRUIDA: 1.424,91 m²			
ÁREAS EDIFICADAS			
BLOCO	ÁREA CONSTRUIDA	ÁREA ABERTA COBERTA	ÁREA TOTAL
BLOCO A - QUADRA	-	784,78 m²	784,78 m²
BLOCO B - ADMINISTRAÇÃO	137,50m²	48,79 m²	186,29 m²
BLOCO C - SERVIÇO	186,86 m²	-	186,86 m²
BLOCO D - HIGIENE	45,18m²	2,10 m²	47,28 m²
BLOCO E - BIBLIOTECA	109,46 m²	-	109,46 m²
BLOCO F - MULTIMÍDIA	168,05 m²	19,30 m²	187,35 m²
BLOCO G - PEDAGÓGICO 1	231,66 m²	23,78 m²	255,44 m²
BLOCO H - PEDAGÓGICO 2	281,66 m²	45,78 m²	327,44 m²
BLOCO I - PEDAGÓGICO 3	151,92 m²	23,78 m²	175,70 m²
BLOCO J - PEDAGÓGICO 4	189,02 m²	23,78 m²	212,80 m²
PÁTIO COBERTO	-	227,21 m²	227,21 m²
REFEITÓRIO	-	229,89 m²	229,89 m²
CIRCULAÇÕES	-	436,01 m²	436,01 m²
GAB. LÍDIO	2,67 m²	7,45 m²	10,12 m²
CANTELO D'ÁGUA	9,97 m²	-	9,97 m²
TOTAL ÁREA		2.164,48 m²	3.589,39 m²
ÁREAS NÃO EDIFICADAS			
ÁREAS EXTERNAS	ÁREA		
IMPERMEÁVEL	589,84 m²		
SEMI-IMPERMEÁVEL	489,88 m²		
PERMEÁVEL	1.731,09 m²		
TOTAL ÁREA EXTERNA		2.810,81 m²	

QUADRO DE COORDENADAS					
Vértice	Segum.	Dist.	Azimute	Coordenadas (UTM)	
A	B	358,93 m	190°29'04,30"	557943,5387 E	8209308,4014 N
B	B1	129,09 m	48°23'15,88"	558178,2838 E	8209023,7894 N
B1	C	61,20 m	48°23'15,88"	558274,7961 E	8209109,514 N
C	D	407,53 m	293°54'13,01"	558320,5502 E	8209150,1539 N
D	A	18,19 m	212°49'05,05"	557947,9771 E	8209315,2837 N
PERÍMETRO		984,94 m			
ÁREA		36.725,63 m²			

QUADRO DE COORDENADAS			
Vértice	Seguim.	Dist.	Coordenadas (UTM)
01	01-02	80,00 m	558205,00 E 8209044,00 S
02	02-03	129,09 m	558266,00 E 8209096,00 S
03	03-04	61,20 m	558211,00 E 8209153,00 S
04	04-01	407,53 m	558150,00 E 8209101,00 S
PERÍMETRO		320,00 m	
ÁREA= 6.400,00 m ²			

LEGENDA

ÁREA INSTITUCIONAL

VÓRTICE

FNDE Fundo Nacional de Desenvolvimento da Educação

MINISTÉRIO DA EDUCAÇÃO

PROJETO PADRÃO - FNDE

PROPRIETÁRIO: PREFEITURA MUNICIPAL DE BRASÍLIA DE MINAS
ENDEREÇO: RODOVIA MG-402 KM 03, S/N.
MUNICÍPIO - UF: BRASÍLIA DE MINAS - MG

PROPRIETÁRIO: PREFEITURA MUNICIPAL DE BRASÍLIA DE MINAS. CNPJ: 18.017.442/0001-08

RESP. TÉCNICO: MARCELO BRAGA PADGILIONE. CREA: 146.219D-MG

AUTOR DO PROJETO: CMU

APROVADO
PREF. MUN. DE BRASÍLIA DE MINAS
DATA: ____/____/____ HORA: ____
TIAGO MENDES SILVA
Secretário de Obras
MARCUS VINÍCIUS FERREIRA CARVALHO
Prefeito Municipal

OBSERVAÇÕES:

ESCOLA 9 SALAS DE AULA - MODELO TÉRREO

PROJETO DE ARQUITETURA

COORDENAÇÃO: IMPLANTAÇÃO PLANIMÉTRICA PLANIMÉTRICO
CGEST - Coordenação Geral de Infraestrutura Educacional

REPRESENTAÇÃO DE ÁREAS E SITUAÇÃO

PE-AR

REVISÃO: R-01
DESENHO: R-02

ESCALA: 1:2000
DATA: 20/03/2020

00/00