

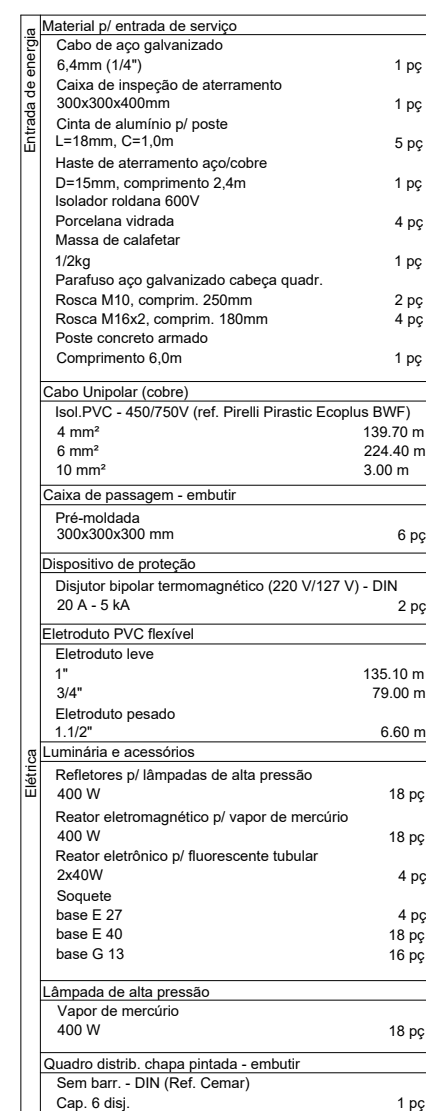


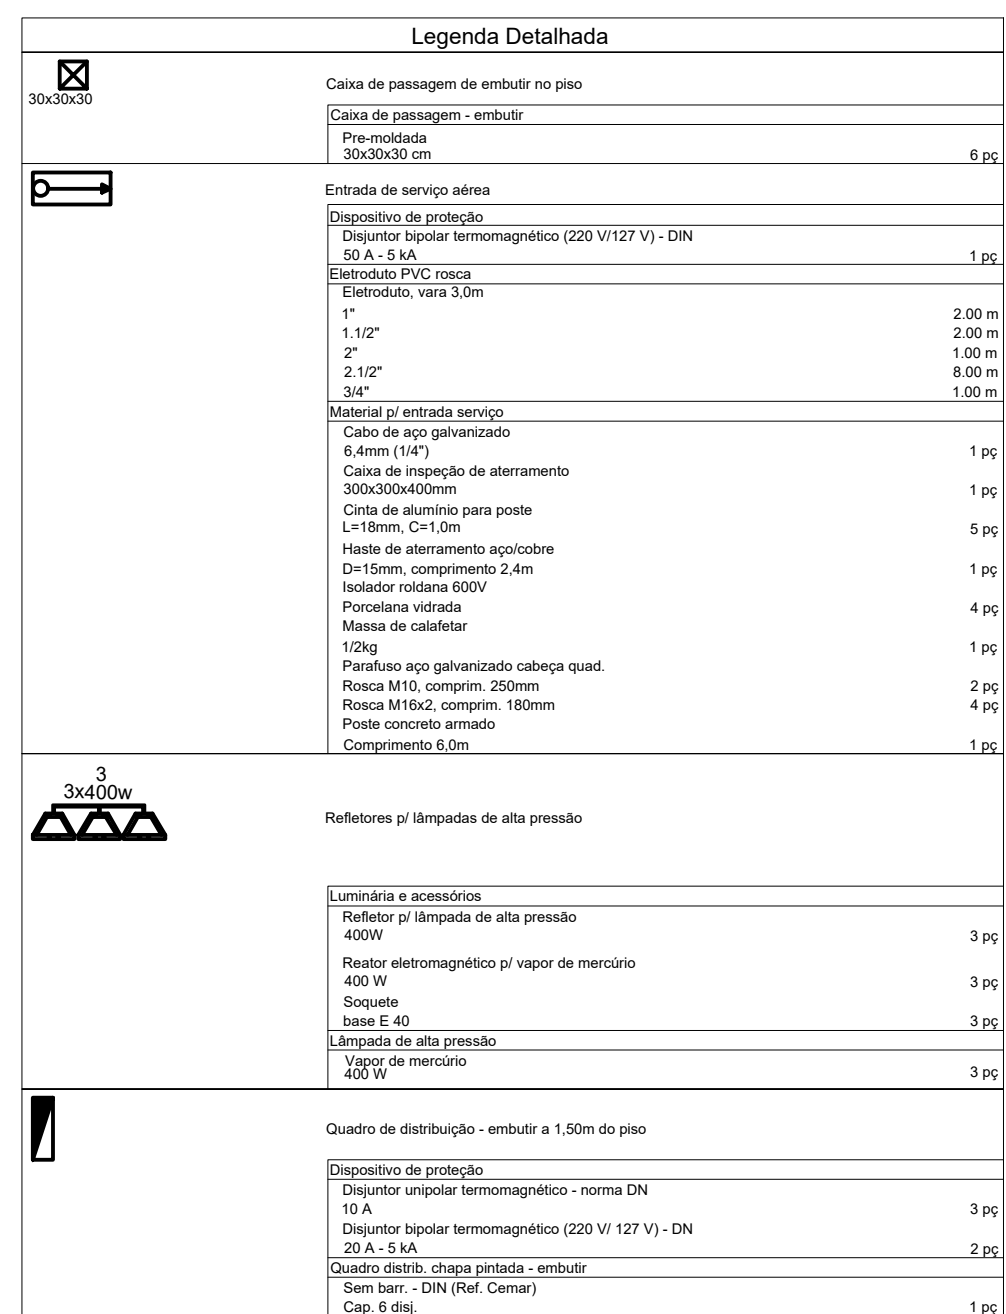

Quadro de Cargas (QD1)

Círculo	Descrição	Esquema	Método de inst.	V (V)	Iluminação (W)	Pot. total. (VA)	Pot. total. (W)	Fases	Pot. - R (W)	Pot. - S (W)	Seção (mm2)	Disj (A)	dV total (%)
					1200								
1	Iluminação quadra 1	F+F	B1	220 V	3	3750	3600	R+S	1800	1800	4	20.0	4.00
2	Iluminação quadra 2	F+F	B1	220 V	3	3750	3600	R+S	1800	1800	6	20.0	4.82
TOTAL					6	7500	7200	R+S	3600	3600			

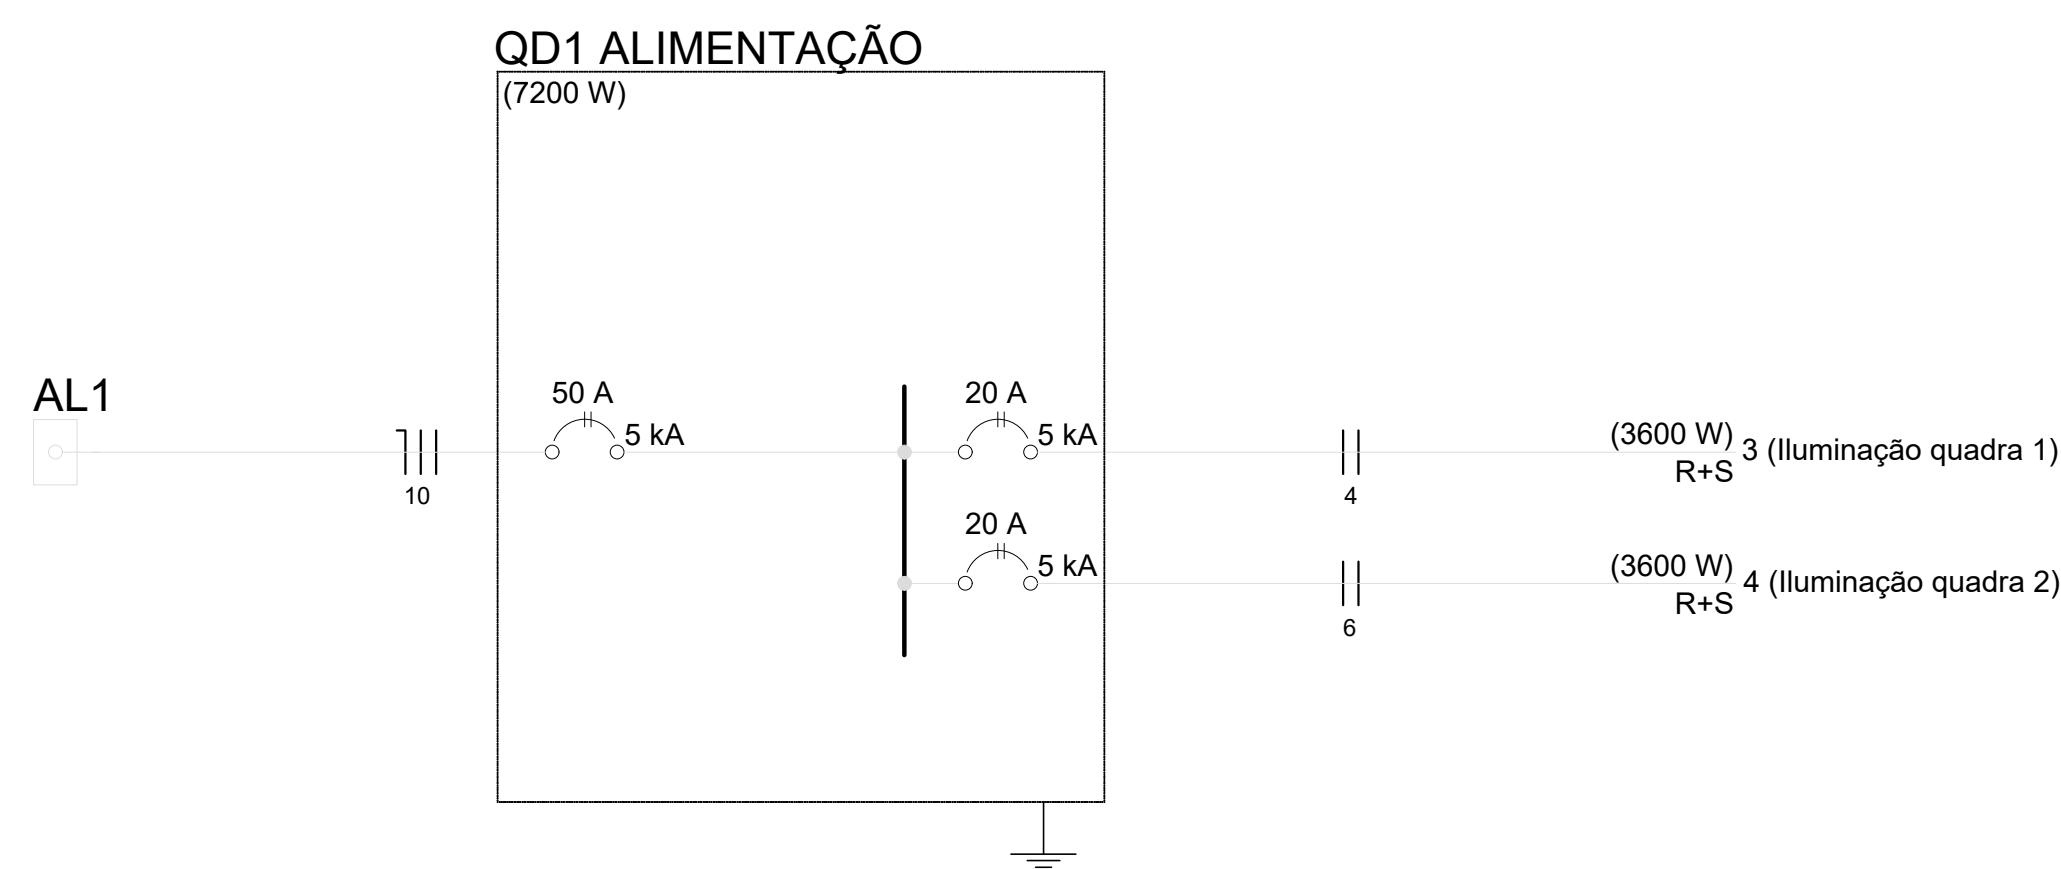

 300x600x300  30x40x100	Caixa de passagem de embutir no piso Entrada de serviço aérea
 3 3x400w	Luminárias p/ lâmpada a vapor de mercúrio
	Quadro de distribuição - embutir a 1,5m do piso

		PROJETO ELÉTRICO	
DOCUMENTO Nº: 001/2025		RESP. TEC.	MARCELO BRAGA PADIGLIONE. CREA MG: 146.219/D
CONTRATANTE:	PREFEITURA MUNICIPAL DE BRASILIA DE MINAS/MG CNPJ Nº: 18.017.442/0001-06 Rua Coronel Sansão, 375 Centro, Brasília de Minas/MG, CEP: 39.330-000	RESPONSÁVEL CONTRATANTE:	PREF. MUNICIPAL DE BRASILIA DE MINAS
CONTRATO Nº		ENDEREÇO DA OBRA:	RUA MARINHO MOTA, S/N DOMINGOS PEIXOTO, BRASILIA DE MINAS-MG
ART Nº			
DATA:	01 DE AGOSTO DE 2025	ESCALA: INDICADAS	PRANCHA: A1
CONTEÚDO: QUADRO DE CARGAS, QUADRO DE DISTRIBUIÇÃO, LEGENDA E LISTA DE MATERIAIS			01/01