
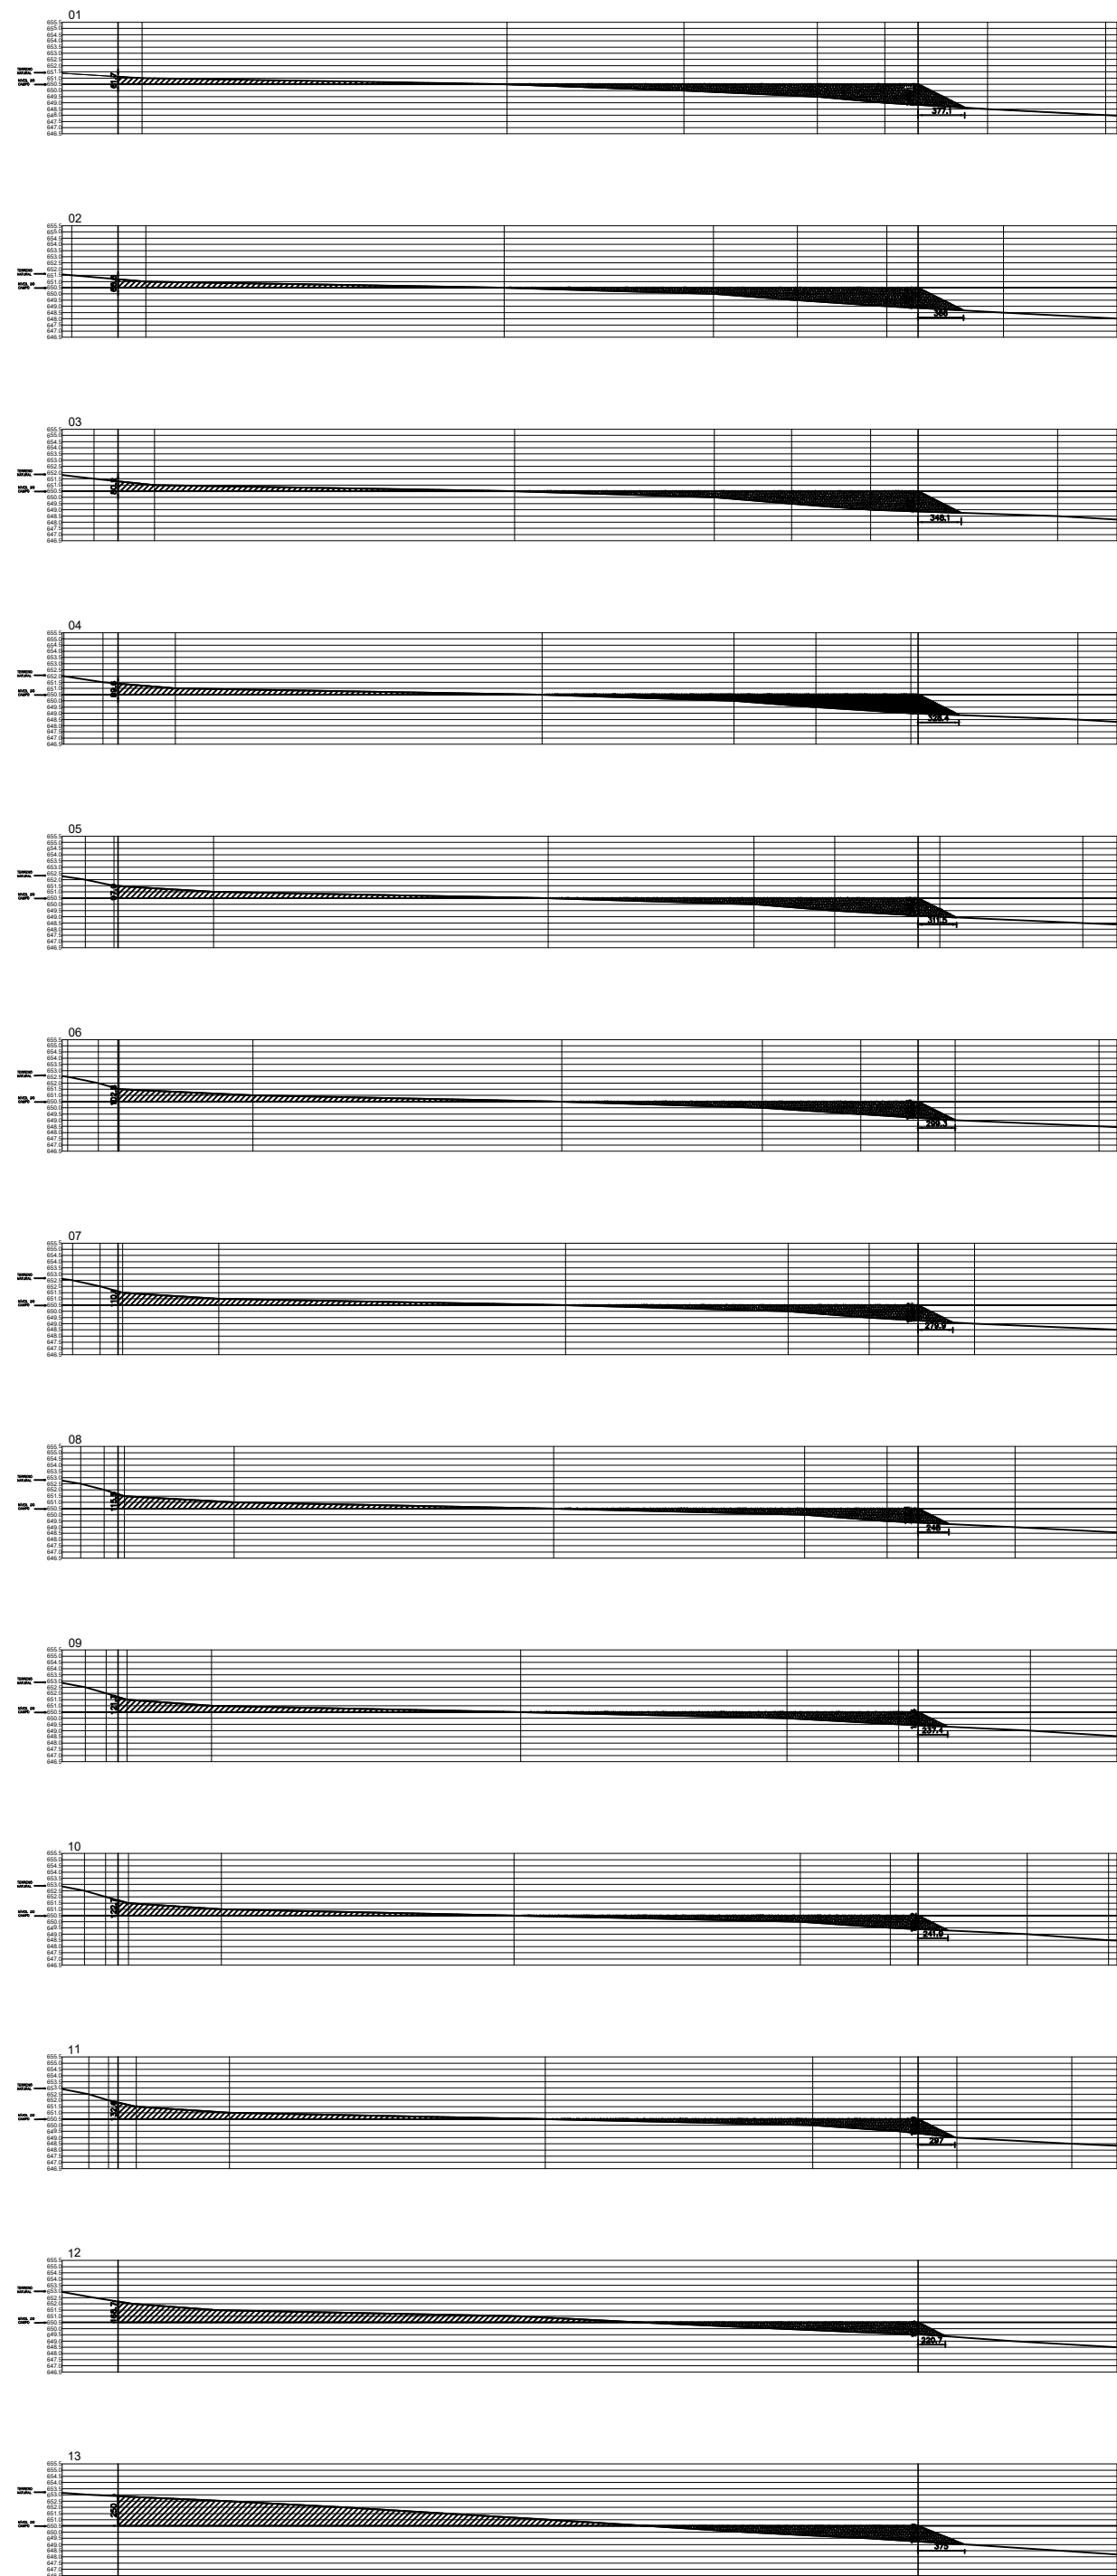


GEOREFERENCIAMENTO
PROJEÇÃO: UTM
DATUM: SIRGAS 2000
FUSO: 23S
MERIDIANO CENTRAL: 45 WIG

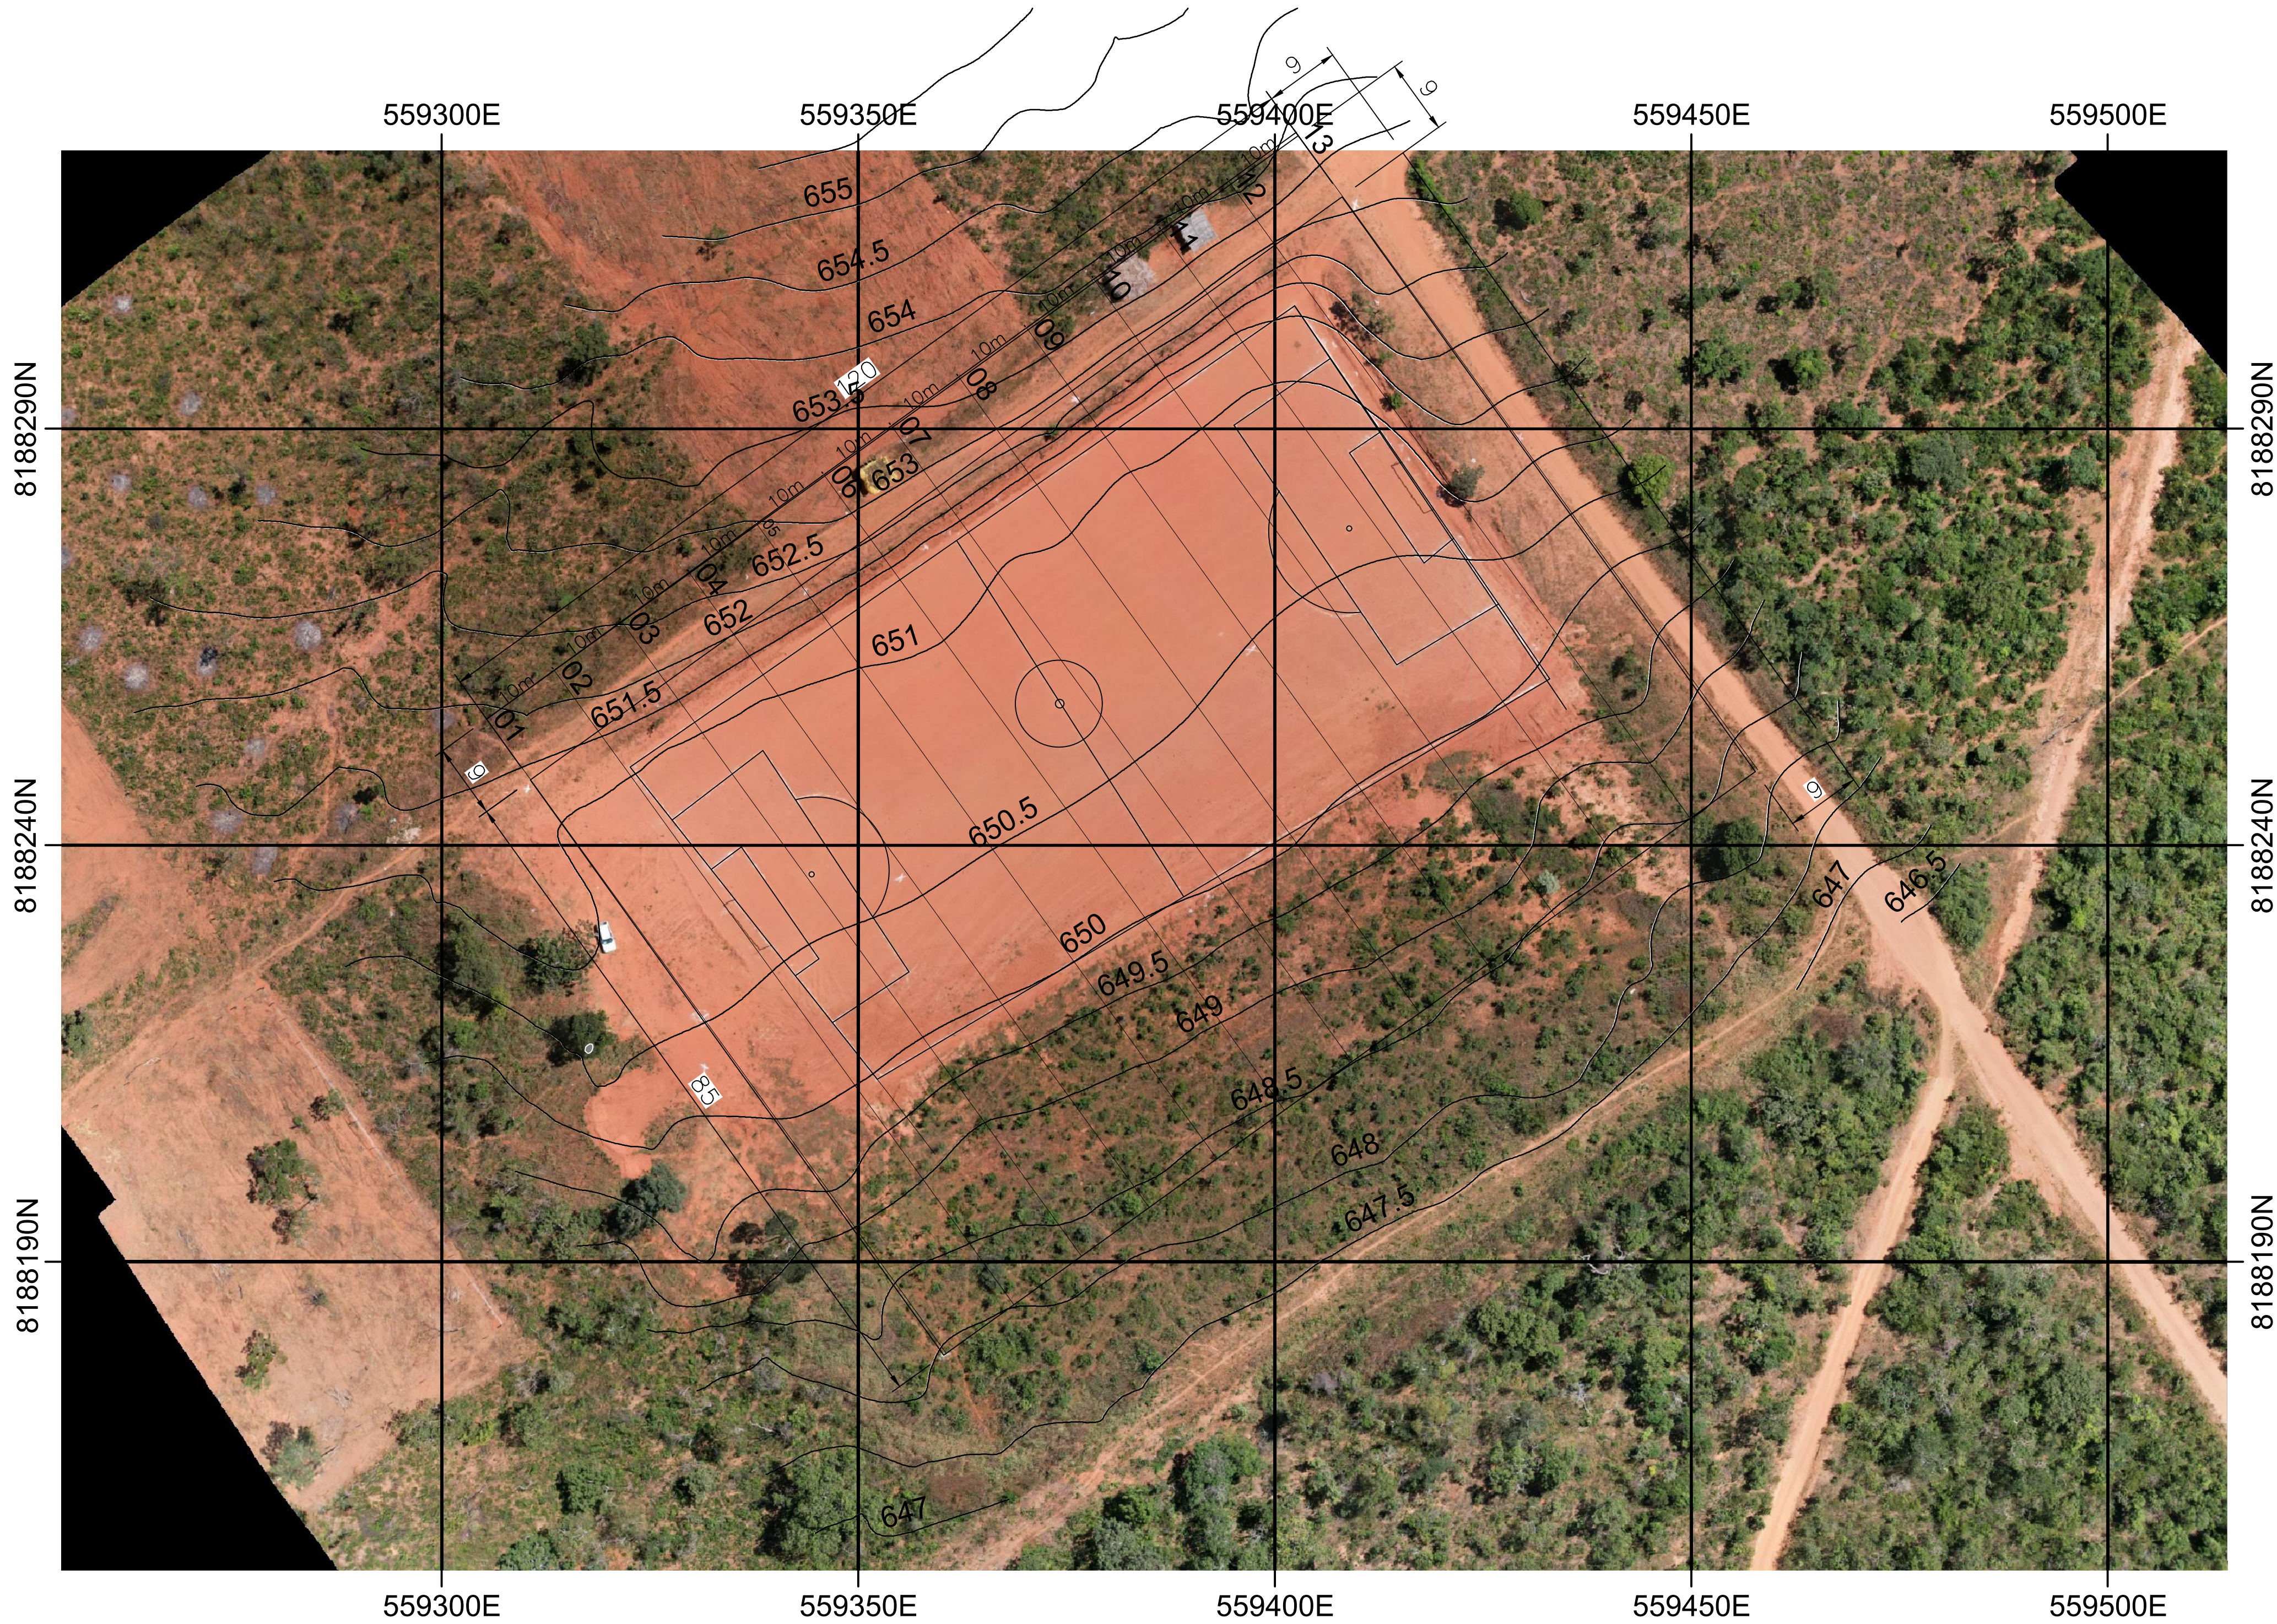

PLANIALTIMÉTRICO

SEM ESCALA

QUADRO DE COORDENADAS					
Vértice	Seguim.	Dist.	AZIMUTE	Coordenadas (UTM)	
A	A-B	120,00 m	145°53'20"	559399.2650 E	8188314.7377 S
B	B-C	85,00 m	234°44'51"	559466.5607 E	8188215.3833 S
C	C-D	120,00 m	325°53'20"	559397.1483 E	8188166.3229 S
D	D-A	85,00 m	54°44'51"	559329.8526 E	8188265.6773 S

QUADRO DE ÁREAS
ÁREA DO TERRENO
10.200 m²

ÁREA CORTE	ÁREA ATERRO
01 = 8,44m²	01 = 22,67m²
02 = 8,55m²	02 = 22,25m²
03 = 9,17m²	03 = 22,65m²
04 = 10,62m²	04 = 19,26m²
05 = 12,44m²	05 = 17,07m²
06 = 14,41m²	06 = 15,33m²
07 = 13,19m²	07 = 13,78m²
08 = 13,63m²	08 = 12,69m²
09 = 12,14m²	09 = 13,75m²
10 = 12,45m²	10 = 13,57m²
11 = 13,70m²	11 = 12,24m²
12 = 31,05m²	12 = 11,04m²
13 = 54,25m²	13 = 13,89m²

VOLUME CORTE	VOLUME ATERRO
01 - 02 = 84,95m³	01 - 02 = 224,60m³
02 - 03 = 88,60m³	02 - 03 = 224,50m³
03 - 04 = 98,95m³	03 - 04 = 209,55m³
04 - 05 = 115,30m³	04 - 05 = 181,65m³
05 - 06 = 134,25m³	05 - 06 = 162,00m³
06 - 07 = 138,00m³	06 - 07 = 145,55m³
07 - 08 = 134,10m³	07 - 08 = 132,35m³
08 - 09 = 128,85m³	08 - 09 = 132,20m³
09 - 10 = 122,95m³	09 - 10 = 136,60m³
10 - 11 = 130,75m³	10 - 11 = 129,05m³
11 - 12 = 223,75m³	11 - 12 = 116,40m³
12 - 13 = 426,50m³	12 - 13 = 124,65m³
TOTAL = 1.826,95m³	TOTAL = 1.919,10m³

NOTAS

CONSIDERAÇÕES TÉCNICAS

- As cotas apresentadas sem acompanhamento das unidades de medidas serão adotadas em metros;
- Este documento objetiva apresentar a disposição e localização do referido imóvel e seus respectivos confrontantes, assim como verificar os limites físicos e o distanciamento real do mesmo, possibilitando retificação no registro do imóvel. Sua utilização está sujeita a limitações para demais atividades;
- Para definir o posicionamento e dimensionamento do polígono real do terreno, obteve-se um dos vértices (A) com ângulo horizontal reto (90° - noventa graus), a partir desta interseção as demais foram projetadas através das medidas obtidas para cada segmento e distâncias levantadas.

LEGENDA

- CORTE
- ATERRO

MAPA-CHAVE

ATUALIZAÇÃO

0	REVISÃO	DATA	EXEC.	VERIF.	APROV.
0	EMIÇÃO INICIAL	05/09/25	M.B.P.	M.B.P.	M.B.P.
REV.	DESCRIÇÃO				



CONTRATANTE: PREFEITURA MUNICIPAL DE BRASÍLIA DE MINAS/MG

CNPJ N°: 18.017.442/0001-06
Rua Coronel Sansão, 375
Centro, Brasília de Minas/MG,
CEP: 39.330-000

CONTEÚDO:

RESP. TEC.

PLANIALTIMÉTRICO E CORTES

ENGENHEIRO CIVIL

MARCELO BRAGA PADIGLIONE - CREA MG: 146.219/D

RESPONSÁVEL CONTRATANTE

ENDEREÇO DA OBRA:
CAMPO DE FUTEBOL DE FERNÃO DIAS
BRASÍLIA DE MINAS-MG

MARCELO INECUS FERREIRA CARVALHO
PREF. MUNICIPAL DE BRASÍLIA DE MINAS

ESCALA: INDICADAS

PRANCHA:

DATA: SEEMBRO DE 2025

01/02